

**«Сообщение о возможном установлении
публичного сервитута**

Заявитель: ООО «Газпром газораспределение Томск» (ИНН 7017203428, ОГРН 1087017002533).

Наименование уполномоченного органа, которым рассматривается ходатайство об установлении сервитута: администрация Новосибирского района Новосибирской области.

Цель установления публичного сервитута: эксплуатация сооружения и его неотъемлемых технологических частей - «Газопровод к жилому дому расположенному по адресу: Новосибирская область, с. Каменка, ул. Страна Советов, дом 42. Код объекта 54-23-428-000196», с кадастровым номером 54:19:120203:825, местоположением: Российская Федерация, Новосибирская область, Новосибирский район, село Каменка, улица Страна Советов.

Местоположение земельных участков, в отношении которых испрашивается публичный сервитут: часть земель кадастрового квартала 54:19:120203, местоположение: Новосибирская область, Новосибирский район, Каменский сельсовет, площадью 395 кв.м.

Адрес, по которому заинтересованные лица могут ознакомиться с поступившим ходатайством об установлении публичного сервитута и прилагаемым к нему описанием местоположения границ публичного сервитута, подать заявление об учете прав на земельные участки: г.Новосибирск, ул.Депутатская, 46, подъезд 3, этаж 6. Контактное лицо: начальник отдела подготовки земельных участков к торгам МКУ «Центр муниципальных услуг» Крашенина Виктория Александровна, т. 209-31-38.

Срок подачи заявлений об учете прав на земельные участки: в течение четырнадцати дней со дня опубликования сообщения о возможном установлении публичного сервитута.

Время приема заинтересованных лиц для ознакомления с поступившим ходатайством об установлении публичного сервитута: ежедневно (за исключением выходных дней) с 9:00 до 12:30, с 13:30 до 16:00 по местному времени.

Официальные сайты в информационно-телекоммуникационной сети «Интернет», на которых размещается сообщение о поступившем ходатайстве об установлении публичного сервитута:

- официальный сайт администрации Новосибирского района Новосибирской области <http://nsr.nso.ru>;


- официальный сайт администрации Каменского сельсовета Новосибирского района Новосибирской области <https://admkaменka.nso.ru>.

**ГРАФИЧЕСКОЕ ОПИСАНИЕ МЕСТОПОЛОЖЕНИЯ ГРАНИЦ
ПУБЛИЧНОГО СЕРВИТУТА
СХЕМА РАСПОЛОЖЕНИЯ ГРАНИЦ ПУБЛИЧНОГО СЕРВИТУТА**

**Зона публичного сервитута для эксплуатации линейного объекта "Газопровод к жилому дому
расположенному по адресу: Новосибирская область, с. Каменка ул. Страна Советов, дом 42.
Код объекта 54-23-428-000196"**

(наименование объекта, местоположение границ которого описано)

№ п/п	X	Y
1	495730,74	4205743,22
2	495732,61	4205747,82
3	495731,41	4205748,37
4	495732,93	4205754,15
5	495741,53	4205773,53
6	495749,16	4205790,17
7	495758,60	4205808,63
8	495763,20	4205814,97
9	495765,12	4205819,07
10	495768,51	4205817,59
11	495768,69	4205818,41
12	495768,54	4205819,36
13	495767,71	4205820,20
14	495766,50	4205821,01
15	495762,85	4205821,57
16	495761,85	4205821,30
17	495761,23	4205820,75
18	495758,25	4205816,58
19	495736,89	4205775,00
20	495728,26	4205755,96
21	495725,87	4205746,73
22	495726,14	4205745,73
23	495726,87	4205745,00

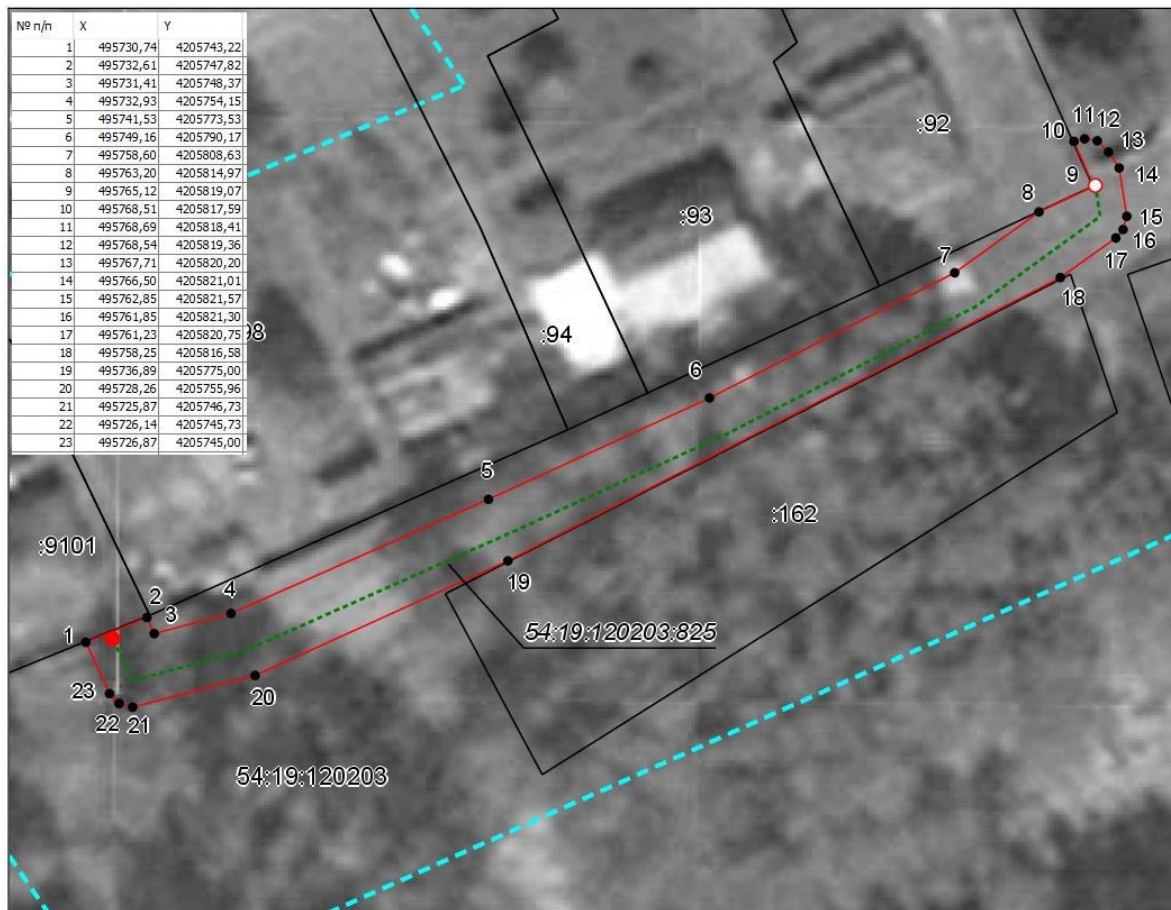

Масштаб 1: 500

Используемые условные знаки и обозначения:

- — граница публичного сервитута;
- - - — проектное местоположение инженерного сооружения;
- — граница земельного участка, учтенного в ЕГРН;
- :9101 — номер земельного участка, учтенного в ЕГРН;
- - - — граница кадастрового квартала;
- 54:19:120203 — кадастровый номер квартала;
- 1 — характерная точка сервитута и ее номер;
- — выход (опуск) газопровода;
- — кран шаровый.

Подпись  Руденко М. Н. Дата 21 октября 2024 г.

Место для оттиска печати (при наличии) лица, составившего описание местоположения границ объекта