

**«Сообщение о возможном установлении
публичного сервитута**

Заявитель: ООО «ТЕХНОГАЗ» (ИНН 5404148259, ОГРН 1035401488198).

Наименование уполномоченного органа, которым рассматривается ходатайство об установлении сервитута: администрация Новосибирского района Новосибирской области.

Цель установления публичного сервитута: строительство и эксплуатация линейного объекта системы газоснабжения и его неотъемлемых технологических частей - «Подключение в рамках догазофикации жилых домов, расположенных в селе Барышево Барышевского сельсовета Новосибирского района НСО. 3-этап (ШРП №3) Код объекта 54-23-259-008», местоположением: Новосибирская область, Новосибирский район, сельское поселение Барышевский сельсовет, село Барышево.

Местоположение земельных участков, в отношении которых испрашивается публичный сервитут:

- часть земель кадастрового квартала 54:19:160121, местоположением: Новосибирская область, Новосибирский район, сельское поселение Барышевский сельсовет, площадью 316 кв.м.

Адрес, по которому заинтересованные лица могут ознакомиться с поступившим ходатайством об установлении публичного сервитута и прилагаемым к нему описанием местоположения границ публичного сервитута, подать заявление об учете прав на земельные участки: г. Новосибирск, ул. Коммунистическая, 2, этаж 2, оф. 204. Контактное лицо: заместитель начальника отдела подготовки земельных участков к торгам МКУ «Центр муниципальных услуг» Школьникова Светлана Николаевна, т. 209-31-38.

Срок подачи заявлений об учете прав на земельные участки: в течение четырнадцати дней со дня опубликования сообщения о возможном установлении публичного сервитута.

Время приема заинтересованных лиц для ознакомления с поступившим ходатайством об установлении публичного сервитута: ежедневно (за исключением выходных дней) с 9:00 до 12:30, с 13:30 до 16:00 по местному времени.

Официальные сайты в информационно-телекоммуникационной сети «Интернет», на которых размещается сообщение о поступившем ходатайстве об установлении публичного сервитута:


- официальный сайт администрации Новосибирского района Новосибирской области <http://nsr.nso.ru>;

- официальный сайт администрации Барышевского сельсовета Новосибирского района <https://baryshevo.nso.ru>.»



Схема расположения границ публичного сервитута в целях прокладки, переноса, переустройства, демонтажа и (или) эксплуатации инженерной коммуникации
(Подключение в рамках догазификации жилых домов, расположенных в селе Барышево
Барышевского сельсовета Новосибирского района НСО.
3-й этап (ШРП№3). Код объекта 54-23-259-008)

Новосибирская область, р-н Новосибирский,
Барышевский сельсовет, с. Барышево

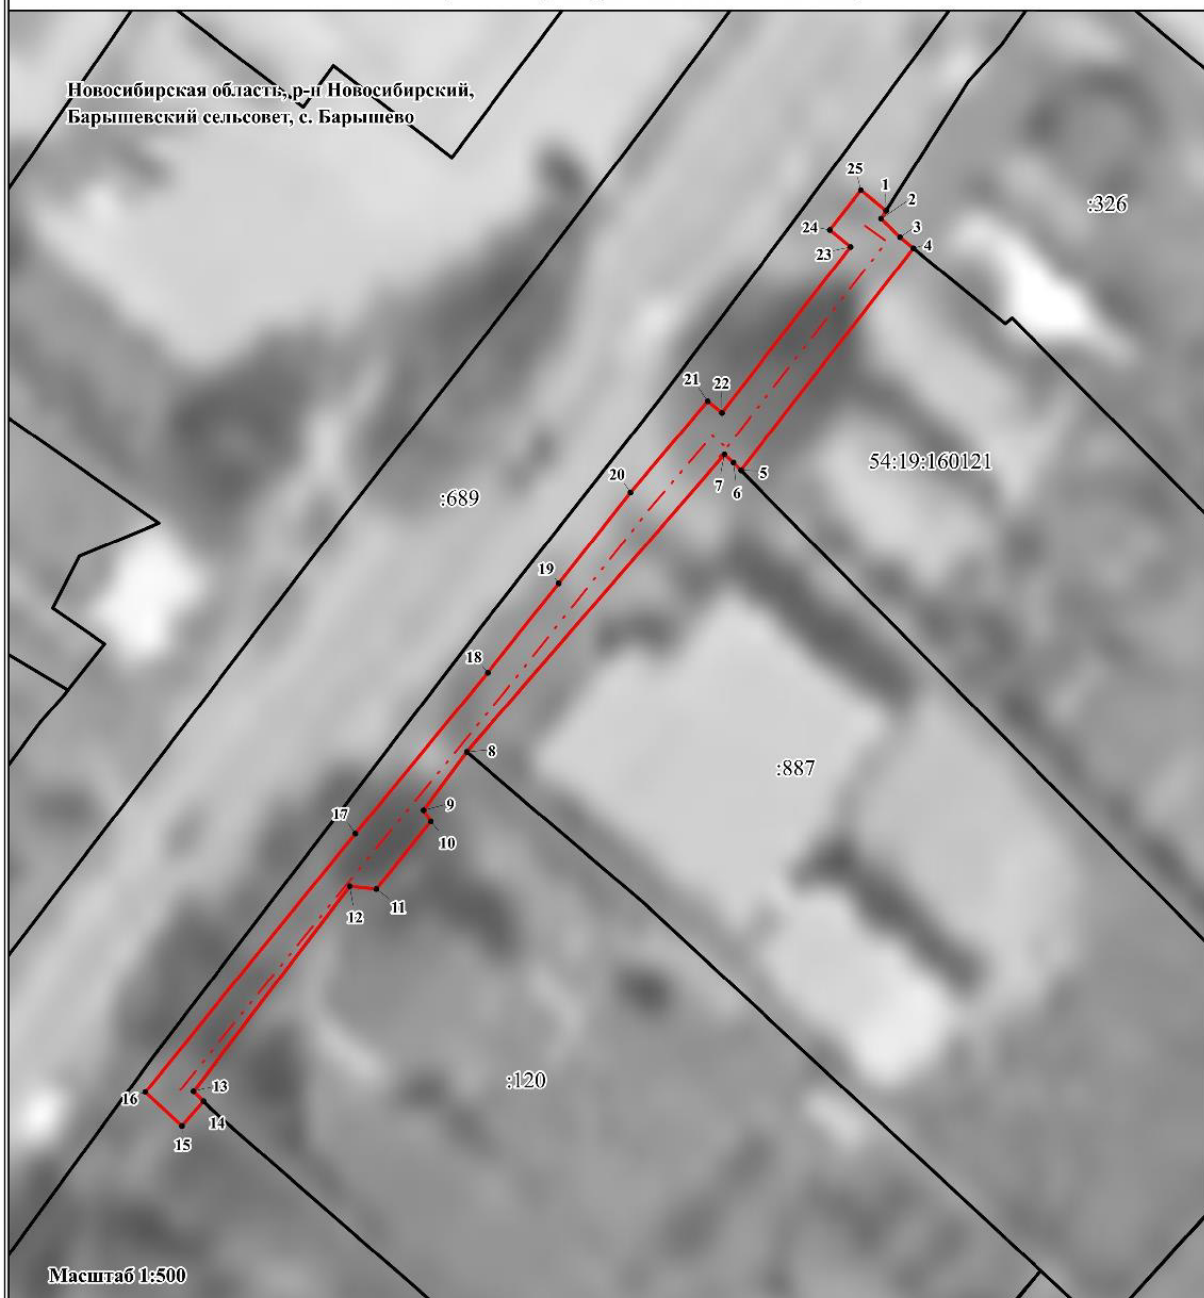

Масштаб 1:500

Используемые условные знаки и обозначения:

- - - - - проектная ось линейного сооружения (газопровод)
- — — — — проектные границы публичного сервитута
- — — — — границы существующих земельных участков
- — — — — границы кадастровых кварталов
- — — — — границы муниципальных образований
- 1 - номера и обозначение характерных точек границ
- :1076 - кадастровый номер земельного участка
- 54:19:060301 - кадастровый номер кадастрового квартала