

**«Сообщение о возможном установлении
публичного сервитута**

Заявитель: ООО «ППЖТ» (ИНН 5408226532, ОГРН 1045404677614).

Наименование уполномоченного органа, которым рассматривается ходатайство об установлении сервитута: администрация Новосибирского района Новосибирской области.

Цель установления публичного сервитута: в целях реконструкции линейного объекта «Пути необщего пользования по адресу: Новосибирская область, Новосибирский район, МО Мичуринский сельсовет, примыкающие к сооружению железнодорожного транспорта, кадастровый номер 54:19:081301:1889», с примыканием дополнительных накопительных тупиков, проведения работ по укреплению основания железнодорожного пути, благоустройства прилегающей территории.

Местоположение земельных участков, в отношении которых испрашивается публичный сервитут: часть земель кадастрового квартала 54:19:081301, местоположением: Новосибирская область, Новосибирский район, МО Мичуринский сельсовет, площадью 49191 кв.м;

Адрес, по которому заинтересованные лица могут ознакомиться с поступившим ходатайством об установлении публичного сервитута и прилагаемым к нему описанием местоположения границ публичного сервитута, подать заявление об учете прав на земельные участки: г. Новосибирск, ул. Коммунистическая, 2, этаж 2, оф. 204. Контактное лицо: заместитель начальника отдела подготовки земельных участков к торгам МКУ «Центр муниципальных услуг» Школьников Светлана Николаевна, т. 209-31-38.

Срок подачи заявлений об учете прав на земельные участки: в течение четырнадцати дней со дня опубликования сообщения о возможном установлении публичного сервитута.

Время приема заинтересованных лиц для ознакомления с поступившим ходатайством об установлении публичного сервитута: ежедневно (за исключением выходных дней) с 9:00 до 12:30, с 13:30 до 16:00 по местному времени.


Официальные сайты в информационно-телекоммуникационной сети «Интернет», на которых размещается сообщение о поступившем ходатайстве об установлении публичного сервитута:

- официальный сайт администрации Новосибирского района Новосибирской области <http://nsr.nso.ru>;

- официальный сайт администрации Мичуринского сельсовета Новосибирского района Новосибирской области <https://michurinsk.nso.ru>.



Схема расположения границ публичного сервитута для реконструкции, капитального ремонта участков (частей) инженерных сооружений, являющихся линейными объектами по объекту «Пути необщего пользования по адресу: Новосибирская область, Новосибирский район, МО Мичуринский сельсовет, примыкающие к сооружению железнодорожного транспорта, кадастровый номер 54:19:081301:1889»

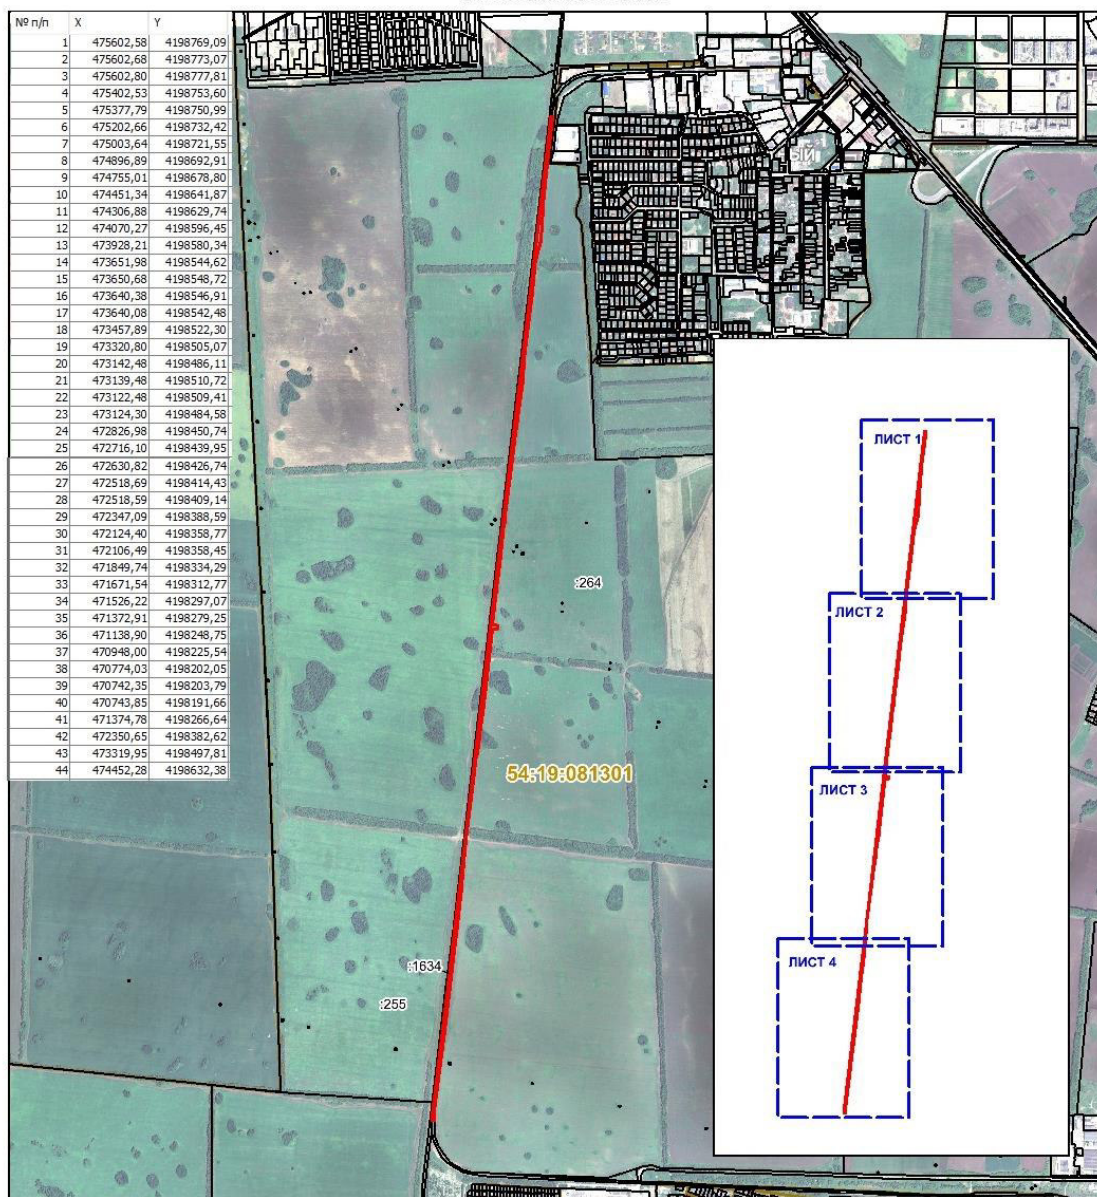

Масштаб 1:30000

Используемые условные знаки и обозначения:

- проектные границы публичного сервитута
- границы существующих земельных участков
- границы кадастровых кварталов
- 1 — номера и обозначение характерных точек границ
- 1889 — кадастровый номер земельного участка
- 54:19:081301 — кадастровый номер кадастрового квартала