

**Сообщение о возможном установлении
публичного сервитута**

Заявитель: ООО «Газпром газораспределение Томск» (ИНН 7017203428, ОГРН 1087017002533).

Наименование уполномоченного органа, которым рассматривается ходатайство об установлении сервитута: администрация Новосибирского района Новосибирской области.

Цель установления публичного сервитута: эксплуатация сооружения и его неотъемлемых частей – «Газопровод высокого и низкого давления к жилым домам, расположенным по адресу: Новосибирская область, Новосибирский район, Барышевский сельсовет, СНТ «Флора-3» (код объекта Н-ТП/С-22)», с кадастровым номером 54:00:000000:20631, местоположением: Российская Федерация, Новосибирская область, муниципальный район Новосибирский, сельское поселение Барышевский сельсовет, территория снт Флора-3.

Местоположение земельных участков, в отношении которых испрашивается публичный сервитут:

- часть земель кадастрового квартала 54:19:162201, местоположение: Новосибирская область, Новосибирский район, Барышевский сельсовет, площадью 759 кв.м;

- часть земель кадастрового квартала 54:19:164602, местоположение: Новосибирская область, Новосибирский район, Барышевский сельсовет, площадью 371 кв.м;

- часть земельного участка с кадастровым номером 54:19:162201:18, входящего в состав единого землепользования с кадастровым номером 54:19:162201:24, местоположением: обл. Новосибирская, р-н Новосибирский, Барышевский сельсовет, с.н.т. «Флора-3», площадью 704 кв.м.

Адрес, по которому заинтересованные лица могут ознакомиться с поступившим ходатайством об установлении публичного сервитута и прилагаемым к нему описанием местоположения границ публичного сервитута, подать заявление об учете прав на земельные участки: г.Новосибирск, ул.Депутатская, 46, подъезд 3, этаж 6. Контактное лицо: заместитель начальника отдела подготовки земельных участков к торгам МКУ «Центр муниципальных услуг» Крашенина Виктория Александровна, т. 209-31-38.

Срок подачи заявлений об учете прав на земельные участки: в течение четырнадцати дней со дня опубликования сообщения о возможном установлении публичного сервитута.

Время приема заинтересованных лиц для ознакомления с поступившим ходатайством об установлении публичного сервитута: ежедневно (за исключением выходных дней) с 9:00 до 12:30, с 13:30 до 16:00 по местному времени.

Официальные сайты в информационно-телекоммуникационной сети «Интернет», на которых размещается сообщение о поступившем ходатайстве об установлении публичного сервитута:


- официальный сайт администрации Новосибирского района Новосибирской области <http://nsr.nso.ru>;

- официальный сайт администрации Барышевского сельсовета Новосибирского района Новосибирской области <https://baryshevo.nso.ru>.

**ГРАФИЧЕСКОЕ ОПИСАНИЕ МЕСТОПОЛОЖЕНИЯ ГРАНИЦ
ПУБЛИЧНОГО СЕРВИТУТА
СХЕМА РАСПОЛОЖЕНИЯ ГРАНИЦ ПУБЛИЧНОГО СЕРВИТУТА**

Зона публичного сервитута для эксплуатации линейного объекта "Газопровод высокого и низкого давления к жилым домам, расположенным по адресу: Новосибирская область, Новосибирский район, Барышевский сельсовет, СНТ "Флора-3" (код объекта Н-ТП/С-22)"
(наименование объекта, местоположение границ которого описано)

Основной лист

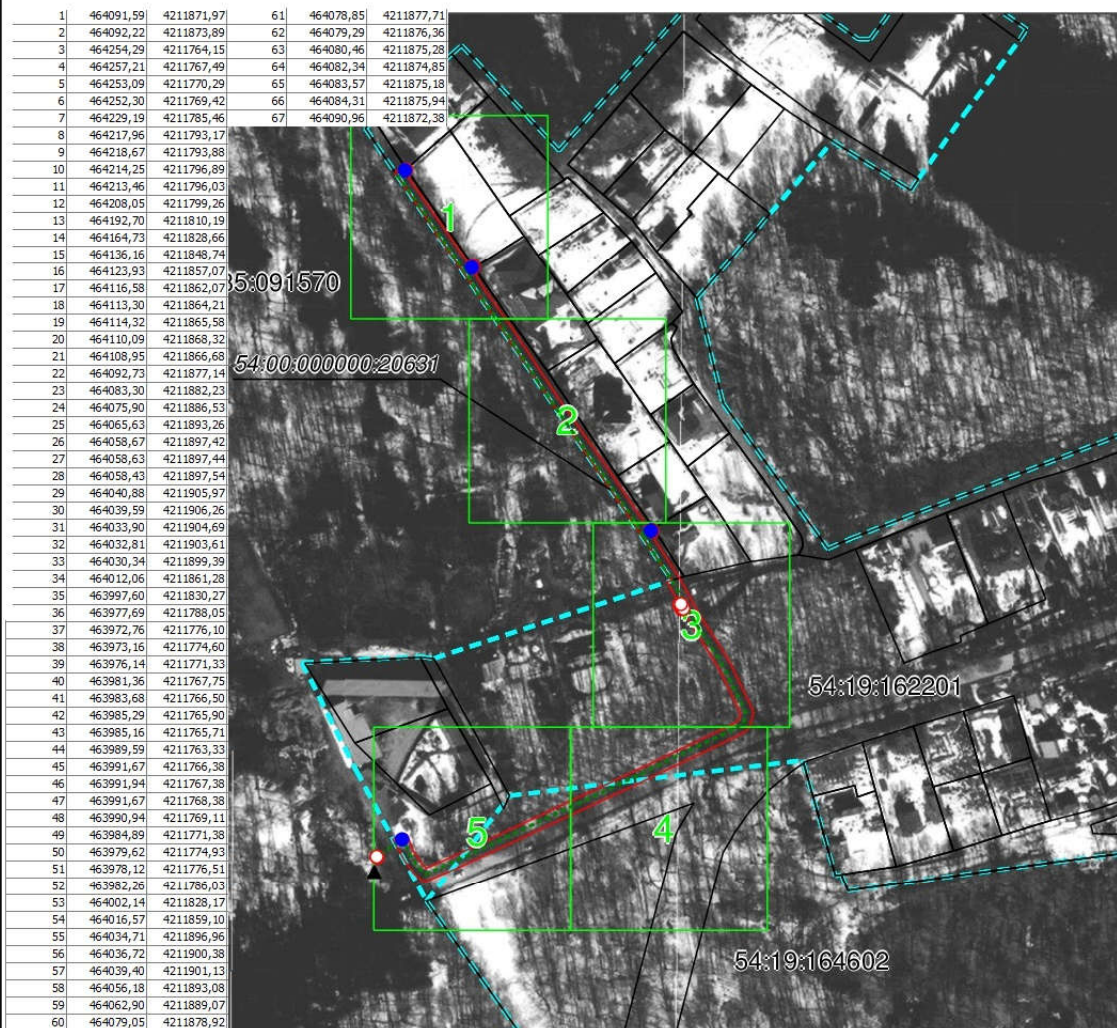

Масштаб 1: 2500

Используемые условные знаки и обозначения:

- область выносного листа,
- 23 — номер выносного листа.

Остальные используемые условные знаки и обозначения приведены на отдельной странице в конце раздела.

Подпись Руденко М. Н. Дата 10 июля 2024 г.

Место для оттиска печати (при наличии) лица, составившего описание местоположения границ объекта