

**«Сообщение о возможном установлении
публичного сервитута**

Заявитель: ООО «Газпром газораспределение Томск» (ИНН 7017203428, ОГРН 1087017002533).

Наименование уполномоченного органа, которым рассматривается ходатайство об установлении сервитута: администрация Новосибирского района Новосибирской области.

Цель установления публичного сервитута: строительство и эксплуатация линейного объекта: «Газопровод высокого давления к многоквартирным малоэтажным жилым домам, расположенным по адресу: г. Новосибирск, ул.Сибиряков-Гвардейцев. Кадастровый номер земельного участка 54:35:051151:10664 (код объекта Н-ТП/И-28)».

Местоположение земельных участков, в отношении которых испрашивается публичный сервитут:

- часть земельного участка с кадастровым номером 54:19:062303:71, входящего в состав единого землепользования с кадастровым номером 54:19:000000:9, местоположением: обл. Новосибирская, р-н Новосибирский, Верх-Тулинский сельсовет, площадью 147 кв.м;

- часть земель кадастрового квартала 54:19:062303, местоположение: Российская Федерация, Новосибирская область, Новосибирский район, Верх-Тулинский сельсовет, площадью 971 кв.м.

Адрес, по которому заинтересованные лица могут ознакомиться с поступившим ходатайством об установлении публичного сервитута и прилагаемым к нему описанием местоположения границ публичного сервитута, подать заявление об учете прав на земельные участки: г.Новосибирск, ул.Депутатская, 46, подъезд 3, этаж 6. Контактное лицо: начальник отдела подготовки земельных участков к торгам МКУ «Центр муниципальных услуг» Егорова Александра Александровна, т. 209-31-38.

Срок подачи заявлений об учете прав на земельные участки: в течение четырнадцати дней со дня опубликования сообщения о возможном установлении публичного сервитута.

Время приема заинтересованных лиц для ознакомления с поступившим ходатайством об установлении публичного сервитута: ежедневно (за исключением выходных дней) с 9:00 до 12:30, с 13:30 до 16:00 по местному времени.

Официальные сайты в информационно-телекоммуникационной сети «Интернет», на которых размещается сообщение о поступившем ходатайстве об установлении публичного сервитута:


- официальный сайт администрации Новосибирского района Новосибирской области <http://nsr.nso.ru>;

- официальный сайт администрации Верх-Тулинского сельсовета Новосибирского района Новосибирской области [https:// adm-verh-tula.nso.ru/](https://adm-verh-tula.nso.ru/)».

Схема расположения границ публичного сервитута

МСК НСО, зона 4

1	477074,94	4196405,96	21	476998,31	4196259,57
2	477074,01	4196411,06	22	476999,59	4196259,10
3	477073,00	4196410,95	23	477002,44	4196259,35
4	477071,89	4196410,59	24	477003,54	4196259,57
5	477070,30	4196409,71	25	477029,39	4196265,57
6	477069,15	4196408,59	26	477043,94	4196269,01
7	477068,80	4196407,63	27	477088,66	4196279,45
8	477068,31	4196404,45	28	477089,41	4196279,80
9	477070,93	4196368,41	29	477090,83	4196280,87
10	477073,46	4196351,94	30	477091,59	4196282,12
11	477080,36	4196309,29	31	477091,46	4196284,56
12	477086,43	4196284,06	32	477085,28	4196310,21
13	477042,80	4196273,88	33	477078,39	4196352,74
14	477028,24	4196270,44	34	477075,91	4196368,86
15	477001,81	4196264,32	35	477073,31	4196404,56
16	476999,32	4196264,09	36	477073,54	4196405,79
17	476998,57	4196263,92			
18	476996,99	4196262,60			
19	476996,68	4196260,85			
20	476997,62	4196260,76			

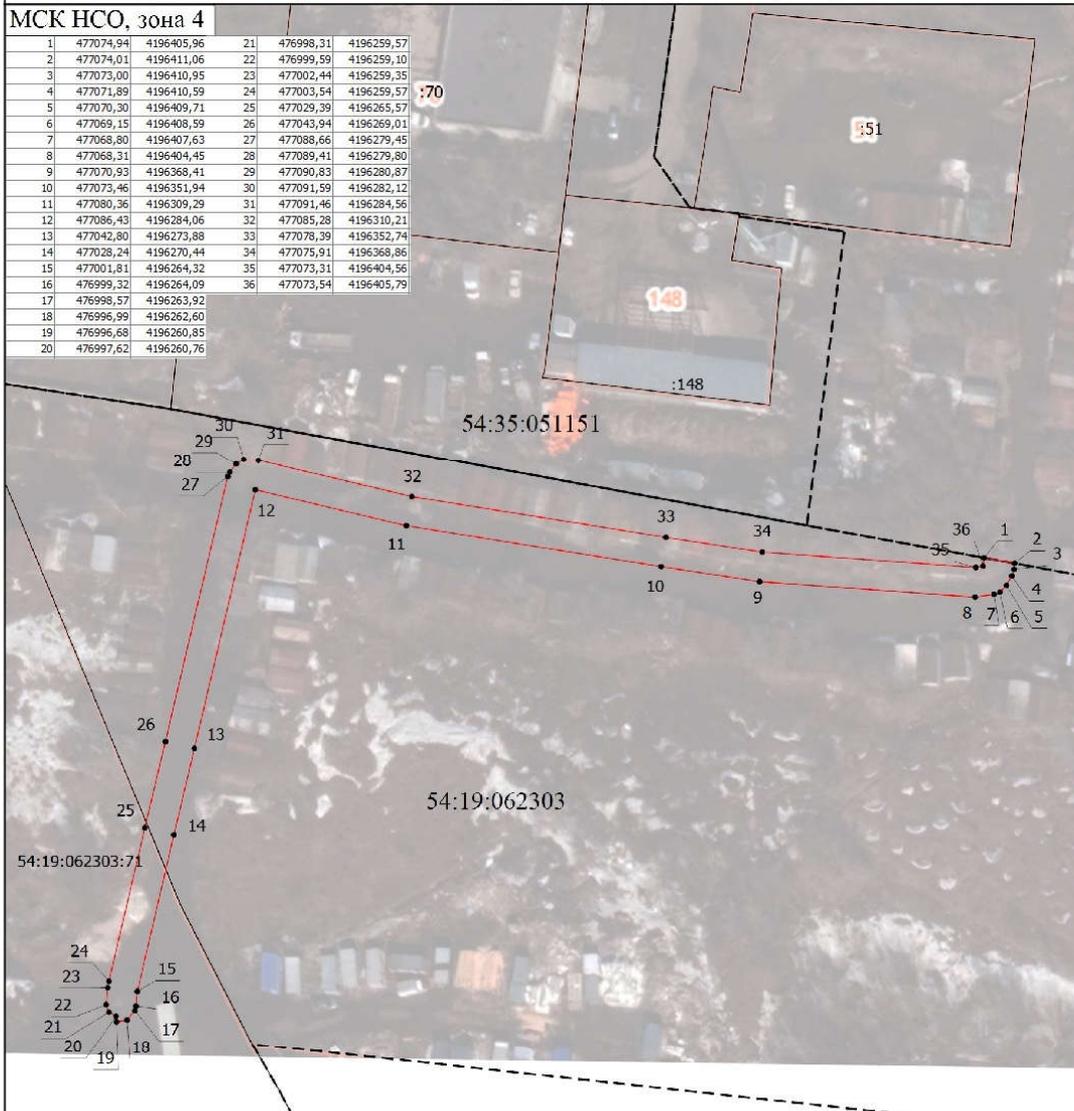

Масштаб 1:1000

Условные обозначения

- - Часть границы публичного сервитута
- - Характерная точка границы, сведения о которой позволяют однозначно определить ее положение на местности
- 1 - Обозначение новой характерной точки
- - Граница кадастрового квартала
- 54:19:062303 - Номер кадастрового квартала
- - Часть границы, сведения ЛПН о которой позволяют однозначно определить ее положение на местности
- 54:19:062303:71 - Кадастровый номер земельного участка

Подпись _____

Дата " ____ " ____ г.

Место для оттиска печати (при наличии) лица, составившего описание местоположения границ объекта