

**«Сообщение о возможном установлении  
публичного сервитута»**

**Заявитель:** ООО «Газпром газораспределение Томск» (ИНН 7017203428, ОГРН 1087017002533).

**Наименование уполномоченного органа, которым рассматривается ходатайство об установлении сервитута:** администрация Новосибирского района Новосибирской области.

**Цель установления публичного сервитута:** эксплуатация сооружения и его неотъемлемых технологических частей - «Газоснабжение жилых домов по ул. Советская в с. Криводановка Новосибирского района Новосибирской области. Газопроводы – вводы. (Код объекта 54-21-428-000089)», с кадастровым номером 54:19:020103:2663, местоположением: Российская Федерация, Новосибирская область, муниципальный район Новосибирский, сельское поселение Криводановский сельсовет, село Криводановка, улица Советская.

**Местоположение земельных участков, в отношении которых испрашивается публичный сервитут:**

- часть земель кадастрового квартала 54:19:020103, местоположение: Новосибирская область, Новосибирский район, Криводановский сельсовет, с.Криводановка, площадью 527 кв.м;

- часть земельного участка с кадастровым номером 54:19:020103:1649, местоположением: Новосибирская область, р-н Новосибирский, Криводановский сельсовет, с Криводановка, ул Советская, уч 79, площадью 16 кв.м.

**Адрес, по которому заинтересованные лица могут ознакомиться с поступившим ходатайством об установлении публичного сервитута и прилагаемым к нему описанием местоположения границ публичного сервитута, подать заявление об учете прав на земельные участки:** г.Новосибирск, ул.Депутатская, 46, подъезд 3, этаж 6. Контактное лицо: начальник отдела подготовки земельных участков к торгам МКУ «Центр муниципальных услуг» Крашенина Виктория Александровна, т. 209-31-38.

**Срок подачи заявлений об учете прав на земельные участки:** в течение четырнадцати дней со дня опубликования сообщения о возможном установлении публичного сервитута.

**Время приема заинтересованных лиц для ознакомления с поступившим ходатайством об установлении публичного сервитута:** ежедневно (за исключением выходных дней) с 9:00 до 12:30, с 13:30 до 16:00 по местному времени.

**Официальные сайты в информационно-телекоммуникационной сети «Интернет», на которых размещается сообщение о поступившем ходатайстве об установлении публичного сервитута:**

- официальный сайт администрации Новосибирского района Новосибирской области <http://nsr.nso.ru>;

- официальный сайт администрации Криводановского сельсовета Новосибирского района Новосибирской области <https://krivodanovka.nso.ru>.


**ГРАФИЧЕСКОЕ ОПИСАНИЕ МЕСТОПОЛОЖЕНИЯ ГРАНИЦ  
ПУБЛИЧНОГО СЕРВИТУТА  
СХЕМА РАСПОЛОЖЕНИЯ ГРАНИЦ ПУБЛИЧНОГО СЕРВИТУТА**

**Зона публичного сервитута для эксплуатации линейного объекта "Газоснабжение жилых домов по ул. Советская в с. Криводановка Новосибирского района Новосибирской области. Газопроводы - вводы. (Код объекта 54-21-428-00089)"**

(наименование объекта, местоположение границ которого описано)

1	494228,57	4182254,55
2	494235,75	4182260,58
3	494239,05	4182264,92
4	494235,31	4182268,49
5	494231,95	4182263,85
6	494225,31	4182258,34
7	494220,45	4182253,97
8	494217,34	4182251,73
9	494220,10	4182247,77
10	494223,55	4182250,04
11	494246,06	4182254,81
12	494243,18	4182258,80
13	494223,86	4182242,29
14	494226,71	4182238,20
15	494404,05	4182040,91
16	494401,11	4182045,00
17	494386,72	4182031,03
18	494389,59	4182026,72
24	494268,79	4182223,17
25	494265,93	4182227,22
26	494250,13	4182214,68
27	494253,15	4182210,57

**Основной лист**

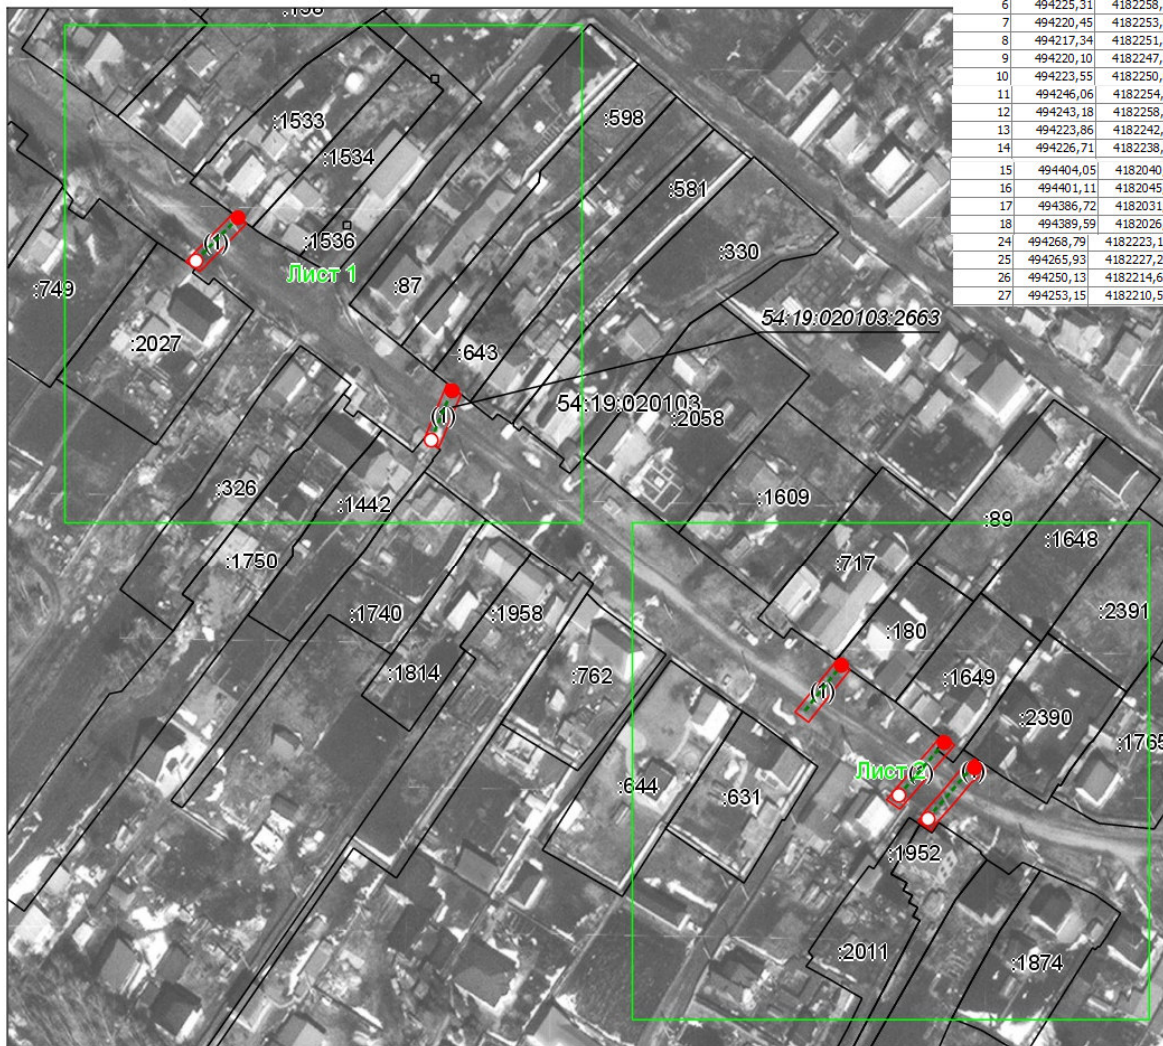

**Масштаб 1: 2000**

**Используемые условные знаки и обозначения:**

- область выносного листа,
- 23 — номер выносного листа.

Остальные используемые условные знаки и обозначения приведены на отдельной странице в конце раздела.

Подпись  Руденко М. Н. Дата 21 октября 2024 г.

Место для оттиска печати (при наличии) лица, составившего описание местоположения границ объекта