

АДМИНИСТРАЦИЯ НОВОСИБИРСКОГО РАЙОНА
НОВОСИБИРСКОЙ ОБЛАСТИ

ПОСТАНОВЛЕНИЕ

04.05.2025

г.

г.Новосибирск

№ 966-12

**Об установлении публичного сервитута в целях
эксплуатации линейных объектов системы газоснабжения**

На основании ходатайства общества с ограниченной ответственностью «Газпром газораспределение Сибирь» (ИНН 7017203428, ОГРН 1087017002533), местонахождение: 634021, г.Томск, пр-т Фрунзе, д.170а, в соответствии с главой V.7 Земельного кодекса Российской Федерации, Федеральным законом от 06.10.2003 № 131-ФЗ «Об общих принципах организации местного самоуправления в Российской Федерации» администрация Новосибирского района Новосибирской области

ПОСТАНОВЛЯЕТ:

1. Утвердить схему расположения границ публичного сервитута согласно Приложению к настоящему постановлению.

2. Установить публичный сервитут сроком на 49 (сорок девять) лет в целях эксплуатации сооружения и его неотъемлемых технологических частей - «Газопровод высокого и низкого давления к нежилому зданию, расположенному по адресу: Новосибирская область, Новосибирский район, с/с Верх-Тулинский, с.Верх-Тула, пер. Новый, д.2г (код объекта Н-ТП/И-50)», с кадастровым номером 54:19:060101:1261, местоположением: Новосибирская обл., Новосибирский р-н, с.Верх-Тула, пер. Новый, в отношении:

- части земель кадастрового квартала 54:19:060101, местоположением: Новосибирская область, Новосибирский район, Верх-Тулинский сельсовет, площадью 12 кв.м;

- части земельного участка с кадастровым номером 54:19:060101:1246, местоположением: Российская Федерация, Новосибирская область, Новосибирский район, с.Верх-Тула, площадью 420 кв.м;

- части земельного участка с кадастровым номером 54:19:060101:1247, местоположением: Российская Федерация, Новосибирская область, Новосибирский район, с.Верх-Тула, площадью 1354 кв.м;

- части земельного участка с кадастровым номером 54:19:060101:1245, местоположением: Российская Федерация, Новосибирская область, Новосибирский район, с.Верх-Тула, площадью 130 кв.м;

- части земельного участка с кадастровым номером 54:19:060101:217, местоположением: обл.Новосибирская, р-н Новосибирский, Верх-Тулинский сельсовет, с.Верх-Тула, земельный участок расположен на юго-западе в кадастровом квартале 54:19:060101:189, площадью 37 кв.м;

- части земельного участка с кадастровым номером 54:19:060101:243, местоположением: Российская Федерация, Новосибирская область,

Новосибирский район, с.Верх-Тула, площадью 28 кв.м,
согласно прилагаемой схеме границ публичного сервитута.

3. Порядок и правила установления охранных зон объектов газоснабжения и особых условий использования земельных участков, расположенных в границах таких зон, осуществляется в соответствии с Правилами охраны газораспределительных сетей, утвержденными постановлением Правительства Российской Федерации от 20.11.2000 № 878.

4. Плата за публичный сервитут в отношении земельных участков, находящихся в государственной и муниципальной собственности и не обремененных правами третьих лиц, установлена в размере 0,01 процента кадастровой стоимости таких земельных участков за каждый год использования этих земельных участков пропорционально площади земельных участков в установленных границах публичного сервитута. Плата за публичный сервитут в отношении земель и земельных участков, кадастровая стоимость которых не определена, установлена в размере 0,01 процента среднего показателя кадастровой стоимости земельных участков по г. Новосибирску и Новосибирскому району Новосибирской области соответственно, за каждый год использования этих земель и земельных участков пропорционально площади земель и земельных участков в установленных границах публичного сервитута.

Плата за публичный сервитут составляет 4 552 (Четыре тысячи пятьсот пятьдесят два) рубля 59 копеек и вносится обществом с ограниченной ответственностью «Газпром газораспределение Сибирь» единовременными платежами не позднее шести месяцев со дня издания настоящего постановления на следующие платежные реквизиты:

- 4 535 (Четыре тысячи пятьсот тридцать пять) рублей 93 копейки на:

номер казначейского счета 40102810445370000043 в Сибирское ГУ Банка России/Управление Федерального Казначейства по Новосибирской области г.Новосибирск, БИК 015004950. Получатель: администрация Верх-Тулинского сельсовета Новосибирского района Новосибирской области ИНН 5433108109, КПП 543301001, р/с 031006430000000015100, л/с 04513019760, ОКТМО 50640410, КБК 555 11105025100000120;

- 16 (Шестнадцать) рублей 66 копеек на:

номер казначейского счета 40102810445370000043 в Сибирское ГУ Банка России/Управление Федерального Казначейства по Новосибирской области г. Новосибирск, БИК 015004950. Получатель: администрация Новосибирского района Новосибирской области ИНН 5406300861, КПП 540601001, р/с 031006430000000015100, л/с 04513019910, ОКТМО 50640410, КБК 444 111 05313 05 0000 120.

5. Обществу с ограниченной ответственностью «Газпром газораспределение Сибирь» заключить с правообладателями земельных участков с кадастровыми номерами 54:19:060101:243, 54:19:060101:217 соглашения об осуществлении публичного сервитута.

Плата за публичный сервитут в отношении земельных участков, находящихся в частной собственности или находящихся в государственной или муниципальной собственности и предоставленных гражданам или юридическим лицам, определяется в соответствии с Федеральным законом «Об оценочной

деятельности в Российской Федерации» и методическими рекомендациями, утверждаемыми федеральным органом исполнительной власти, осуществляющим функции по выработке государственной политики и нормативно-правовому регулированию в сфере земельных отношений.

Плата за публичный сервитут вносится правообладателю земельного участка, с которым заключено соглашение об осуществлении публичного сервитута, или в депозит нотариуса в случаях, предусмотренных пунктами 11 и 13 статьи 39.47 Земельного кодекса Российской Федерации. Плата за публичный сервитут вносится в депозит нотариуса единовременным платежом.

6. Общество с ограниченной ответственностью «Газпром газораспределение Сибирь» обязано привести земельные участки в состояние, пригодное для его использования в соответствии с разрешенным использованием, в срок не позднее чем три месяца после завершения строительства, капитального или текущего ремонта, реконструкции, эксплуатации, консервации, сноса инженерного сооружения, для размещения которого был установлен публичный сервитут.

7. Администрации Новосибирского района Новосибирской области обеспечить проведение государственной регистрации публичного сервитута в Управлении Федеральной службы государственной регистрации, кадастра и картографии по Новосибирской области.

8. Начальнику управления имущественных и земельных отношений администрации Новосибирского района Новосибирской области Соколовой Н.В. обеспечить размещение постановления на сайте администрации Новосибирского района Новосибирской области в информационно-телекоммуникационной сети «Интернет».

9. Контроль за исполнением постановления возложить на первого заместителя главы администрации Новосибирского района Новосибирской области Сергееву Т.Н.

Глава района

А.Г.Михайлов

ПРИЛОЖЕНИЕ
к постановлению администрации
Новосибирского района
Новосибирской области
от 04.05.2022 № 966-22

ГРАФИЧЕСКОЕ ОПИСАНИЕ МЕСТОПОЛОЖЕНИЯ ГРАНИЦ
ПУБЛИЧНОГО СЕРВИТУТА

ОПИСАНИЕ ГРАНИЦ ПУБЛИЧНОГО СЕРВИТУТА, СОДЕРЖАЩЕГО КООРДИНАТЫ
ХАРАКТЕРНЫХ ТОЧЕК ГРАНИЦ ПУБЛИЧНОГО СЕРВИТУТА

Зона публичного сервитута для эксплуатации линейного объекта "Газопровод высокого и
низкого давления к нежилую здание, расположенному по адресу: Новосибирская область,
Новосибирский район, с/с Верх-Тулинский, с. Верх-Тула, пер. Новый, д. 2г
(код объекта Н-ТП/И-50)"
(наименование объекта, устанавливающего границы которого описано)

Сведения об объекте

№ п/п	Характеристики объекта	Описание характеристик
1	2	3
1	Местоположение объекта	Новосибирская обл., Р-н Новосибирский, с. Верх-Тула
2	Площадь объекта ± величина по результатам определения площади (Р ± ΔР)	1981±16 кв. м
3	Иные характеристики объекта	Публичный сервитут устанавливается в соответствии с пп. 1, 2, 3, 

ГРАФИЧЕСКОЕ ОПИСАНИЕ МЕСТОПОЛОЖЕНИЯ ГРАНИЦ ПУБЛИЧНОГО СЕРВИТУТА					
ОПИСАНИЕ ГРАНИЦ ПУБЛИЧНОГО СЕРВИТУТА, СОДЕРЖАЩЕГО КООРДИНАТЫ ХАРАКТЕРНЫХ ТОЧЕК ГРАНИЦ ПУБЛИЧНОГО СЕРВИТУТА					
Зона публичного сервитута для эксплуатации линейного объекта "Газопровод высокого и низкого давления к нежилому зданию, расположенному по адресу: Новосибирская область, Новосибирский район, с/с Верх-Тулинский, с. Верх-Тула, пер. Новый, д. 2г (код объекта Н-Т/П/И-50)"					
(наименование объекта, местонахождение границ и/или территории объекта)					
Сведения о местоположении границ объекта					

1. Система координат МСКНСО, 4 зона					
2. Сведения о характеристиках точек границ объекта					
Обозначение характерных точек границ	Координаты, м		Метод определения координат характерной точки	Средняя квадратическая погрешность положения характерной точки (Δ ₀), м	Описание обозначения точки на местности (при наличии)
	X	Y			
1	2	3	4	5	6
1	472792.71	4189140.15	Аналитический метод	0.10	—
2	472794.03	4189140.54	Аналитический метод	0.10	—
3	472794.80	4189141.21	Аналитический метод	0.10	—
4	472800.78	4189148.27	Аналитический метод	0.10	—
5	472799.75	4189149.02	Аналитический метод	0.10	—
6	472818.58	4189173.74	Аналитический метод	0.10	—
7	472833.50	4189188.53	Аналитический метод	0.10	—
8	472842.48	4189197.50	Аналитический метод	0.10	—
9	472839.08	4189208.62	Аналитический метод	0.10	—
10	472835.95	4189211.57	Аналитический метод	0.10	—
11	472837.62	4189213.38	Аналитический метод	0.10	—
12	472836.24	4189217.89	Аналитический метод	0.10	—
13	472832.98	4189227.99	Аналитический метод	0.10	—
14	472831.78	4189230.16	Аналитический метод	0.10	—
15	472829.82	4189233.05	Аналитический метод	0.10	—
16	472825.88	4189237.45	Аналитический метод	0.10	—
17	472813.03	4189250.80	Аналитический метод	0.10	—

ГРАФИЧЕСКОЕ ОПИСАНИЕ МЕСТОПОЛОЖЕНИЯ ГРАНИЦ ПУБЛИЧНОГО СЕРВИТУТА					
ОПИСАНИЕ ГРАНИЦ ПУБЛИЧНОГО СЕРВИТУТА, СОДЕРЖАЩЕГО КООРДИНАТЫ ХАРАКТЕРНЫХ ТОЧЕК ГРАНИЦ ПУБЛИЧНОГО СЕРВИТУТА					
Зона публичного сервитута для эксплуатации линейного объекта "Газопровод высокого и низкого давления к нежилому зданию, расположенному по адресу: Новосибирская область, Новосибирский район, с/с Верх-Тулинский, с. Верх-Тула, пер. Новый, д. 2г (код объекта Н-Т/П/И-50)"					
(наименование объекта, местонахождение границ и/или территории объекта)					
Сведения о местоположении границ объекта					

1	2	3	4	5	6
18	472797.48	4189266.81	Аналитический метод	0.10	—
19	472794.32	4189270.11	Аналитический метод	0.10	—
20	472787.57	4189277.16	Аналитический метод	0.10	—
21	472781.89	4189283.07	Аналитический метод	0.10	—
22	472775.69	4189289.96	Аналитический метод	0.10	—
23	472769.38	4189296.98	Аналитический метод	0.10	—
24	472752.91	4189318.24	Аналитический метод	0.10	—
25	472754.05	4189319.21	Аналитический метод	0.10	—
26	472754.71	4189320.00	Аналитический метод	0.10	—
27	472755.11	4189321.50	Аналитический метод	0.10	—
28	472754.71	4189323.00	Аналитический метод	0.10	—
29	472753.61	4189324.10	Аналитический метод	0.10	—
30	472752.08	4189323.85	Аналитический метод	0.10	—
31	472750.79	4189323.09	Аналитический метод	0.10	—
32	472749.34	4189321.82	Аналитический метод	0.10	—
33	472747.48	4189320.19	Аналитический метод	0.10	—
34	472747.05	4189319.67	Аналитический метод	0.10	—
35	472746.78	4189318.67	Аналитический метод	0.10	—
36	472747.20	4189317.44	Аналитический метод	0.10	—
37	472765.59	4189293.72	Аналитический метод	0.10	—
38	472778.25	4189279.64	Аналитический метод	0.10	—
39	472783.96	4189273.70	Аналитический метод	0.10	—

ГРАФИЧЕСКОЕ ОПИСАНИЕ МЕСТОПОЛОЖЕНИЯ ГРАНИЦ ПУБЛИЧНОГО СЕРВИТУТА ОПИСАНИЕ ГРАНИЦ ПУБЛИЧНОГО СЕРВИТУТА, СОДЕРЖАЩЕГО КООРДИНАТЫ ХАРАКТЕРНЫХ ТОЧЕК ГРАНИЦ ПУБЛИЧНОГО СЕРВИТУТА Зона публичного сервитута для эксплуатации линейного объекта "Газопровод высокого и низкого давления к нежилому зданию, расположенному по адресу: Новосибирская область, Новосибирский район, с Верх-Тулинский, с Верх-Тула, пер. Новый, д. 2г (код объекта Н-Т11/Н-50)" (наименование объекта, местоположение границ, характер описания)					
Сведения о местоположении границ объекта					

1	2	3	4	5	6
40	472790.71	4189266.65	Аналитический метод	0.10	—
41	472793.89	4189263.34	Аналитический метод	0.10	—
42	472809.43	4189247.33	Аналитический метод	0.10	—
43	472822.25	4189234.01	Аналитический метод	0.10	—
44	472826.00	4189229.82	Аналитический метод	0.10	—
45	472827.44	4189227.67	Аналитический метод	0.10	—
46	472828.50	4189225.76	Аналитический метод	0.10	—
47	472831.46	4189216.41	Аналитический метод	0.10	—
48	472837.19	4189197.69	Аналитический метод	0.10	—
49	472831.98	4189192.02	Аналитический метод	0.10	—
50	472821.36	4189180.00	Аналитический метод	0.10	—
51	472815.10	4189172.91	Аналитический метод	0.10	—
52	472791.47	4189145.00	Аналитический метод	0.10	—
53	472763.57	4189136.76	Аналитический метод	0.10	—
54	472763.01	4189136.28	Аналитический метод	0.10	—
55	472743.71	4189112.43	Аналитический метод	0.10	—
56	472709.72	4189069.48	Аналитический метод	0.10	—
57	472686.50	4189041.09	Аналитический метод	0.10	—
58	472686.37	4189040.13	Аналитический метод	0.10	—
59	472686.63	4189034.31	Аналитический метод	0.10	—
60	472686.65	4189032.48	Аналитический метод	0.10	—
61	472679.31	4189024.27	Аналитический метод	0.10	—

ГРАФИЧЕСКОЕ ОПИСАНИЕ МЕСТОПОЛОЖЕНИЯ ГРАНИЦ ПУБЛИЧНОГО СЕРВИТУТА ОПИСАНИЕ ГРАНИЦ ПУБЛИЧНОГО СЕРВИТУТА, СОДЕРЖАЩЕГО КООРДИНАТЫ ХАРАКТЕРНЫХ ТОЧЕК ГРАНИЦ ПУБЛИЧНОГО СЕРВИТУТА Зона публичного сервитута для эксплуатации линейного объекта "Газопровод высокого и низкого давления к нежилому зданию, расположенному по адресу: Новосибирская область, Новосибирский район, с Верх-Тулинский, с Верх-Тула, пер. Новый, д. 2г (код объекта Н-Т11/Н-50)" (наименование объекта, местоположение границ, характер описания)					
Сведения о местоположении границ объекта					

1	2	3	4	5	6
62	472673.62	4189026.56	Аналитический метод	0.10	—
63	472672.51	4189026.94	Аналитический метод	0.10	—
64	472665.34	4189029.43	Аналитический метод	0.10	—
65	472665.43	4189030.36	Аналитический метод	0.10	—
66	472664.92	4189031.70	Аналитический метод	0.10	—
67	472663.62	4189032.99	Аналитический метод	0.10	—
68	472662.62	4189033.26	Аналитический метод	0.10	—
69	472661.30	4189032.76	Аналитический метод	0.10	—
70	472659.37	4189031.05	Аналитический метод	0.10	—
71	472658.98	4189028.83	Аналитический метод	0.10	—
72	472660.24	4189027.38	Аналитический метод	0.10	—
73	472661.27	4189026.32	Аналитический метод	0.10	—
74	472662.37	4189025.22	Аналитический метод	0.10	—
75	472662.89	4189024.99	Аналитический метод	0.10	—
76	472669.77	4189022.61	Аналитический метод	0.10	—
77	472671.78	4189021.91	Аналитический метод	0.10	—
78	472675.02	4189020.59	Аналитический метод	0.10	—
79	472675.53	4189021.12	Аналитический метод	0.10	—
80	472682.36	4189022.10	Аналитический метод	0.10	—
81	472684.43	4189024.50	Аналитический метод	0.10	—
82	472691.65	4189032.90	Аналитический метод	0.10	—
83	472691.63	4189034.40	Аналитический метод	0.10	—

ГРАФИЧЕСКОЕ ОПИСАНИЕ МЕСТОПОЛОЖЕНИЯ ГРАНИЦ ПУБЛИЧНОГО СЕРВИТУТА	
ОПИСАНИЕ ГРАНИЦ ПУБЛИЧНОГО СЕРВИТУТА, СОДЕРЖАЩЕГО КООРДИНАТЫ ХАРАКТЕРНЫХ ТОЧЕК ГРАНИЦ ПУБЛИЧНОГО СЕРВИТУТА	
Зона публичного сервитута для эксплуатации линейного объекта "Линия электропередачи высокого и низкого давления к неэксплуатационному по адресу: Новосибирская область, Новосибирский район, с/с Верх-Тульский, с. Верх-Тула, пер. Новый, д. 2г (код объекта Н-ТП/И-50)"	
(информация об объекте, местоположение границ не требуется описания)	
Сведения о местоположении границ объекта	

1	2	3	4	5	6
84	472691.42	4189039.21	Аналитический метод	0.10	—
85	472713.60	4189066.33	Аналитический метод	0.10	—
86	472766.32	4189132.42	Аналитический метод	0.10	—
1	472792.71	4189140.15	Аналитический метод	0.10	—

3. Сведения о характерных точках части (частей) границы объекта					
Обозначение характерных точек части границы	Координаты, м		Метод определения координат характерной точки	Средняя квадратическая погрешность положения характерной точки (Мд), м	Описание обозначения точки на местности (при наличии)
	2	3			
1	2	3	4	5	6
Часть № —	—	—	—	—	—

ГРАФИЧЕСКОЕ ОПИСАНИЕ МЕСТОПОЛОЖЕНИЯ ГРАНИЦ ПУБЛИЧНОГО СЕРВИТУТА	
ОПИСАНИЕ ГРАНИЦ ПУБЛИЧНОГО СЕРВИТУТА, СОДЕРЖАЩЕГО КООРДИНАТЫ ХАРАКТЕРНЫХ ТОЧЕК ГРАНИЦ ПУБЛИЧНОГО СЕРВИТУТА	
Зона публичного сервитута для эксплуатации линейного объекта "Линия электропередачи высокого и низкого давления к неэксплуатационному по адресу: Новосибирская область, Новосибирский район, с/с Верх-Тульский, с. Верх-Тула, пер. Новый, д. 2г (код объекта Н-ТП/И-50)"	
(информация об объекте, местоположение границ не требуется описания)	
Сведения о местоположении измененных (уточненных) границ объекта	

1. Система координат —							
2. Сведения о характерных точках границ объекта							
Обозначение характерных точек границ	Существующие координаты, м		Измененные (уточненные) координаты, м		Метод определения координат характерной точки	Средняя квадратическая погрешность положения характерной точки (Мд), м	Описание обозначения точки на местности (при наличии)
	X	Y	X	Y			
1	2	3	4	5	6	7	8
—	—	—	—	—	—	—	—


3. Сведения о характерных точках части (частей) границы объекта							
Обозначение характерных точек границы	Существующие координаты, м		Измененные (уточненные) координаты, м		Метод определения координат характерной точки	Средняя квадратическая погрешность положения характерной точки (Мд), м	Описание обозначения точки на местности (при наличии)
1	2	3	4	5	6	7	8
—	—	—	—	—	—	—	—

ГРАФИЧЕСКОЕ ОПИСАНИЕ МЕСТОПОЛОЖЕНИЯ ГРАНИЦ
ПУБЛИЧНОГО СЕРВИТУТА
СХЕМА РАСПОЛОЖЕНИЯ ГРАНИЦ ПУБЛИЧНОГО СЕРВИТУТА

Зона публичного сервитута для эксплуатации линейного объекта "Газопровод высокого и низкого давления к нежилому зданию, расположенному по адресу: Новосибирская область, Новосибирский район, с/с Верх-Тулинский, с. Верх-Тула, пер. Новый, д. 2г
(код объекта Н-ТП/И-50)"

(инвентаризация объекта, местоположение границ территории описано)

Основной лист

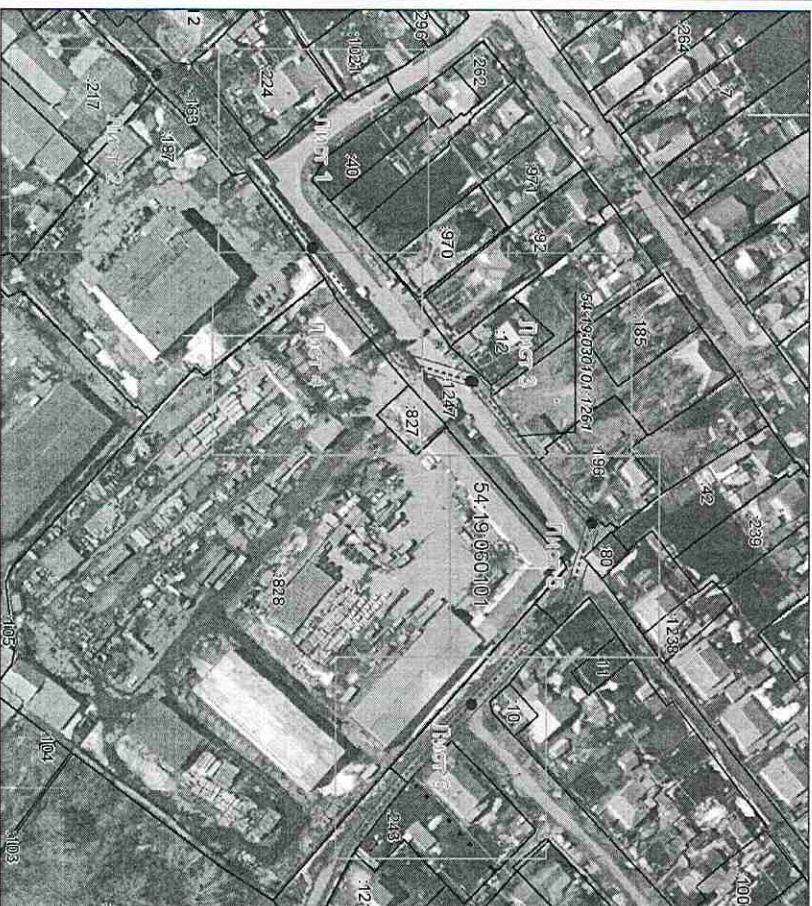

Масштаб 1:2000

Используемые условные знаки и обозначения:



— номер выносного листа.

Оставшиеся используемые условные знаки и обозначения приведены на отдельной странице в конце раздела

Подпись *Руденко М. Н.* Дата 10 марта 2023 г.


Место для оттиска печати (при наличии) лица, составившего описание местоположения границ объекта

ГРАФИЧЕСКОЕ ОПИСАНИЕ МЕСТОПОЛОЖЕНИЯ ГРАНИЦ
ПУБЛИЧНОГО СЕРВИТУТА
СХЕМА РАСПОЛОЖЕНИЯ ГРАНИЦ ПУБЛИЧНОГО СЕРВИТУТА

Зона публичного сервитута для эксплуатации линейного объекта "Газопровод высокого и низкого давления к нежилому зданию, расположенному по адресу: Новосибирская область, Новосибирский район, с/с Верх-Тулинский, с. Верх-Тула, пер. Новый, д. 2г
(код объекта Н-ТП/И-50)"

(инвентаризация объекта, местоположение границ территории описано)

Выносной лист №1

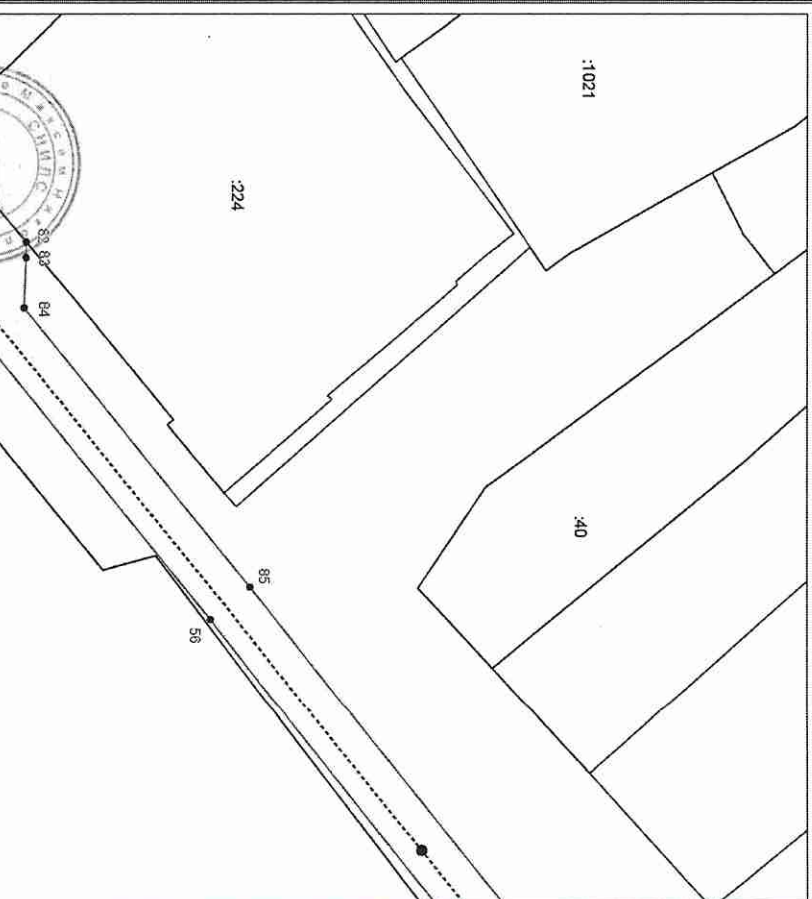

Масштаб 1:500

Используемые условные знаки и обозначения приведены на отдельной странице в конце раздела.


Подпись *Руденко М. Н.* Дата 10 марта 2023 г.

Место для оттиска печати (при наличии) лица, составившего описание местоположения границ объекта

ГРАФИЧЕСКОЕ ОПИСАНИЕ МЕСТОПОЛОЖЕНИЯ ГРАНИЦ
ПУБЛИЧНОГО СЕРВИТУТА
СХЕМА РАСПОЛОЖЕНИЯ ГРАНИЦ ПУБЛИЧНОГО СЕРВИТУТА

Зона публичного сервитута для эксплуатации линейного объекта "Газопровод высокого и низкого давления к нежилому зданию, расположенному по адресу: Новосибирская область, Новосибирский район, с/с Верх-Тулинский, с. Верх-Тула, пер. Новый, д. 2г
(код объекта Н-ТПИ-50)"
(с указанием объекта, местоположение границ которого описано)

Выносной лист №2

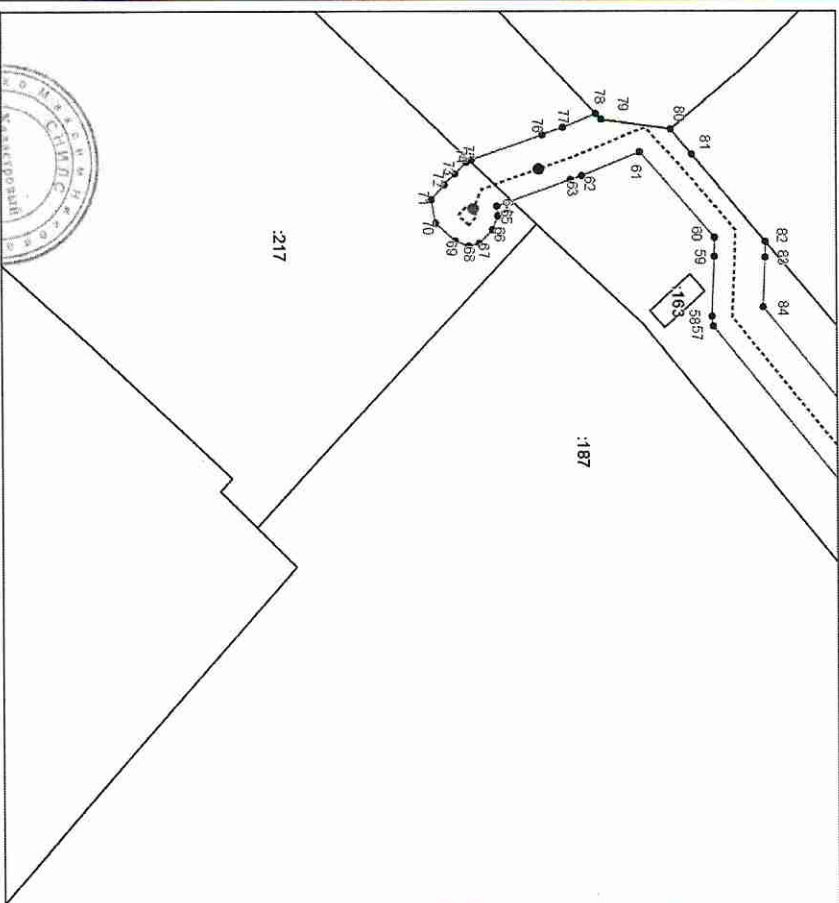

Масштаб 1:500


Используемые условные знаки и обозначения приведены на отдельной странице в конце раздела.
Подпись: Руденко М. Н. Дата 10 марта 2025 г.

Место для отрисовки печати (при наличии) листа, составившего описание местоположения границ объекта

ГРАФИЧЕСКОЕ ОПИСАНИЕ МЕСТОПОЛОЖЕНИЯ ГРАНИЦ
ПУБЛИЧНОГО СЕРВИТУТА
СХЕМА РАСПОЛОЖЕНИЯ ГРАНИЦ ПУБЛИЧНОГО СЕРВИТУТА

Зона публичного сервитута для эксплуатации линейного объекта "Газопровод высокого и низкого давления к нежилому зданию, расположенному по адресу: Новосибирская область, Новосибирский район, с/с Верх-Тулинский, с. Верх-Тула, пер. Новый, д. 2г
(код объекта Н-ТПИ-50)"
(с указанием объекта, местоположение границ которого описано)

Выносной лист №3

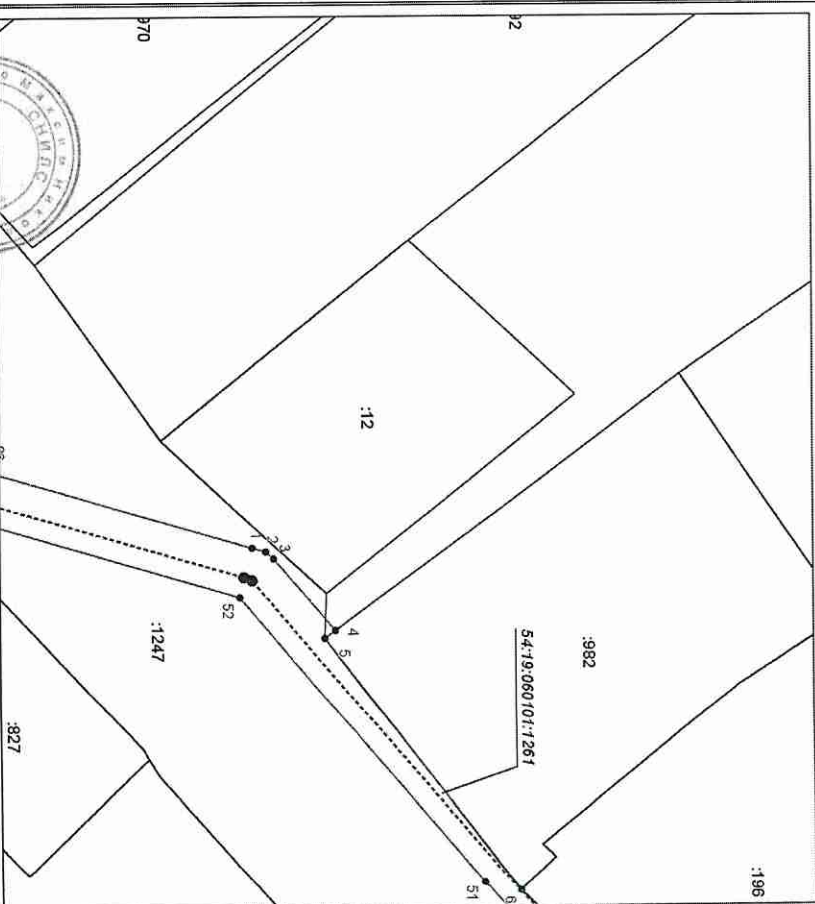

Масштаб 1:500

Используемые условные знаки и обозначения приведены на отдельной странице в конце раздела.
Подпись: Руденко М. Н. Дата 10 марта 2025 г.


Место для отрисовки печати (при наличии) листа, составившего описание местоположения границ объекта

ГРАФИЧЕСКОЕ ОПИСАНИЕ МЕСТОПОЛОЖЕНИЯ ГРАНИЦ
ПУБЛИЧНОГО СЕРВИТУТА
СХЕМА РАСПОЛОЖЕНИЯ ГРАНИЦ ПУБЛИЧНОГО СЕРВИТУТА

Зона публичного сервитута для эксплуатации линейного объекта "Транспортировка высоко- и низкого давления к нежилому зданию, расположенному по адресу: Новосибирская область, Новосибирский район, с/с Верх-Тулинский, с. Верх-Тула, пер. Новый, д. 2г
(код объекта Н-Т/П/И-50)"

(наименование объекта, местоположение границ земельного участка)

Выносной лист №4

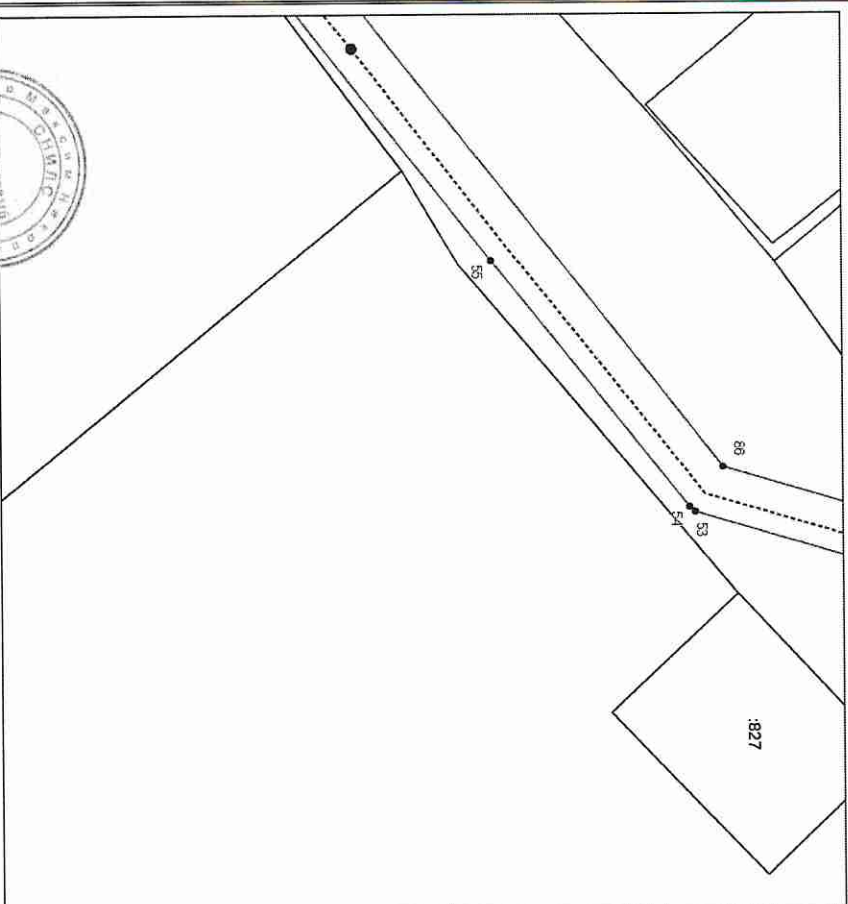

Масштаб 1:500

Используемые условные знаки и обозначения приведены на отдельной странице в конце раздела.

Подпись: Руденко М. Н. Дата 10 марта 2025 г.


Место для оттиска печати (при наличии) лица, составившего описание местоположения границ объекта

ГРАФИЧЕСКОЕ ОПИСАНИЕ МЕСТОПОЛОЖЕНИЯ ГРАНИЦ
ПУБЛИЧНОГО СЕРВИТУТА
СХЕМА РАСПОЛОЖЕНИЯ ГРАНИЦ ПУБЛИЧНОГО СЕРВИТУТА

Зона публичного сервитута для эксплуатации линейного объекта "Транспортировка высоко- и низкого давления к нежилому зданию, расположенному по адресу: Новосибирская область, Новосибирский район, с/с Верх-Тулинский, с. Верх-Тула, пер. Новый, д. 2г
(код объекта Н-Т/П/И-50)"

(наименование объекта, местоположение границ земельного участка)

Выносной лист №5

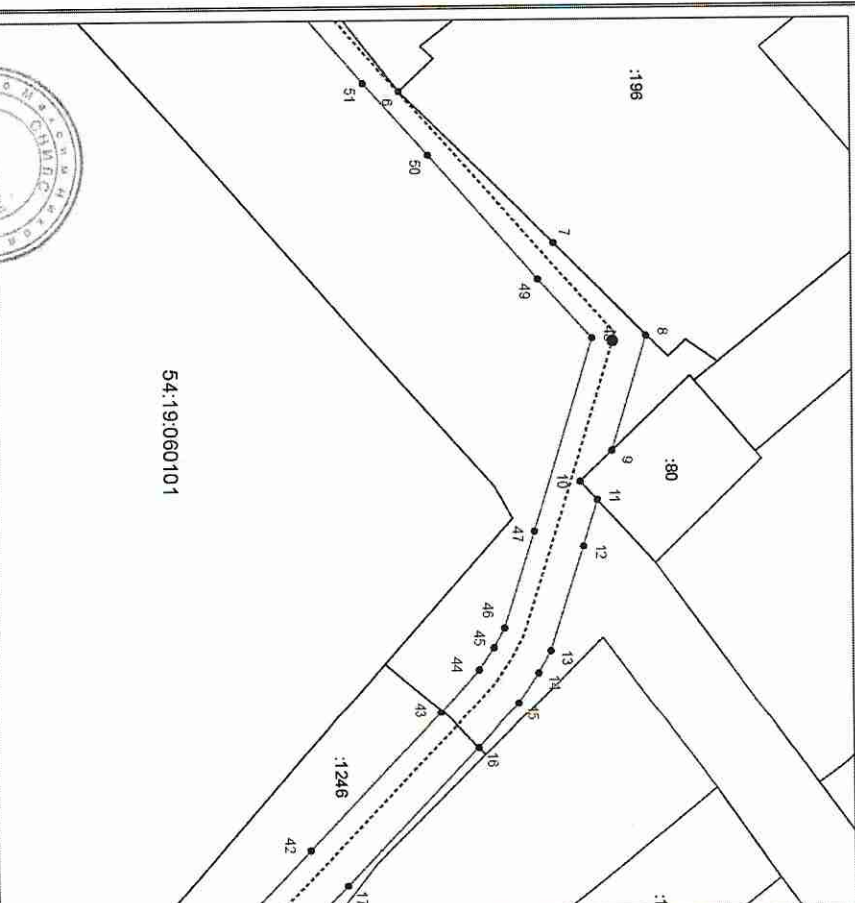

Масштаб 1:500

Используемые условные знаки и обозначения приведены на отдельной странице в конце раздела.

Подпись: Руденко М. Н. Дата 10 марта 2025 г.


Место для оттиска печати (при наличии) лица, составившего описание местоположения границ объекта

ГРАФИЧЕСКОЕ ОПИСАНИЕ МЕСТОПОЛОЖЕНИЯ ГРАНИЦ
ПУБЛИЧНОГО СЕРВИТУТА
СХЕМА РАСПОЛОЖЕНИЯ ГРАНИЦ ПУБЛИЧНОГО СЕРВИТУТА

Зона публичного сервитута для эксплуатации линейного объекта "Газопровод высокого и низкого давления к нежилому зданию, расположенному по адресу: Новосибирская область, Новосибирский район, с/с Верх-Тулинский, с. Верх-Тула, пер. Новый, д. 2г
(код объекта Н-ТП/Н-50)"

(наименование объекта, местоположение границ которого описано)

Выносной лист №6

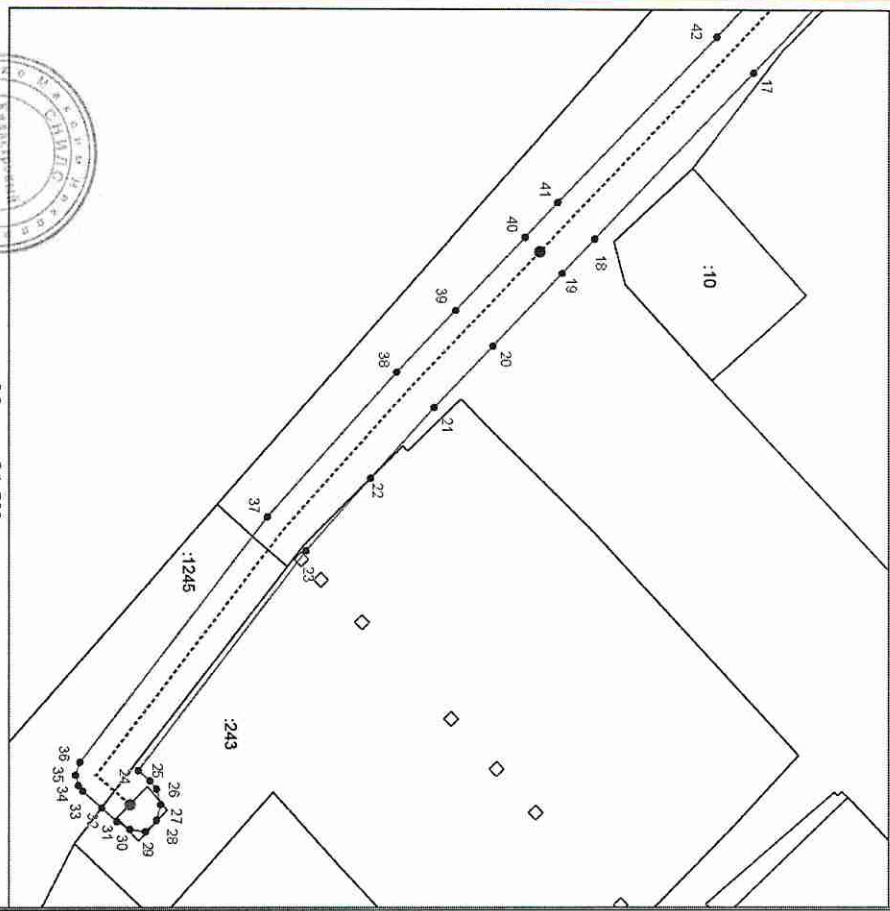

Масштаб 1:500

Используемые условные знаки и обозначения приведены на отдельной странице в конце раздела.

Подпись Руденко М. Н. Дата 10 марта 2025 г.

Место для отрисовки печати (при наличии) лица, составившего описание местоположения границ объекта

ГРАФИЧЕСКОЕ ОПИСАНИЕ МЕСТОПОЛОЖЕНИЯ ГРАНИЦ
ПУБЛИЧНОГО СЕРВИТУТА
СХЕМА РАСПОЛОЖЕНИЯ ГРАНИЦ ПУБЛИЧНОГО СЕРВИТУТА

Зона публичного сервитута для эксплуатации линейного объекта "Газопровод высокого и низкого давления к нежилому зданию, расположенному по адресу: Новосибирская область, Новосибирский район, с/с Верх-Тулинский, с. Верх-Тула, пер. Новый, д. 2г
(код объекта Н-ТП/Н-50)"

(наименование объекта, местоположение границ которого описано)

Используемые условные знаки и обозначения:

- граница публичного сервитута;
- проектное местоположение инженерного сооружения;
- граница земельного участка, учтенного в ЕГРН;
- номер земельного участка, учтенного в ЕГРН;
- граница кадастрового квартала;
- кадастровый номер квартала;
- характерная точка сервитута и ее номер
- контрольная трубка;
- ГРПШ

Подпись Руденко М. Н. Дата 10 марта 2025 г.
Место для отрисовки печати (при наличии) лица, составившего описание местоположения границ объекта