

Утверждена

(наименование документа об утверждении, включая наименования

органов государственной власти или органов местного


самоуправления, принявших решение об утверждении схемы

или подписавших соглашение о перераспределении земельных участков)

от _____ № _____

Схема расположения земельного участка или земельных участков на кадастровом плане территории

Условный номер земельного участка:		
Площадь земельного участка: 2 379 кв.м		
Обозначение характерных точек границ	Координаты, м	
	X	Y
1	467198,95	4174023,45
2	467180,85	4174045,43
3	467176,89	4174045,16
4	467163,30	4174052,01
5	467159,37	4174054,12
6	467146,85	4174060,86
7	467145,31	4174061,58
8	467134,97	4174044,99
9	467141,11	4174041,62
10	467130,15	4174023,68
11	467164,77	4174001,77
12	467169,76	4174010,76
13	467184,48	4174002,30
14	467189,90	4174009,82
15	467197,73	4174021,20
1	467198,95	4174023,45

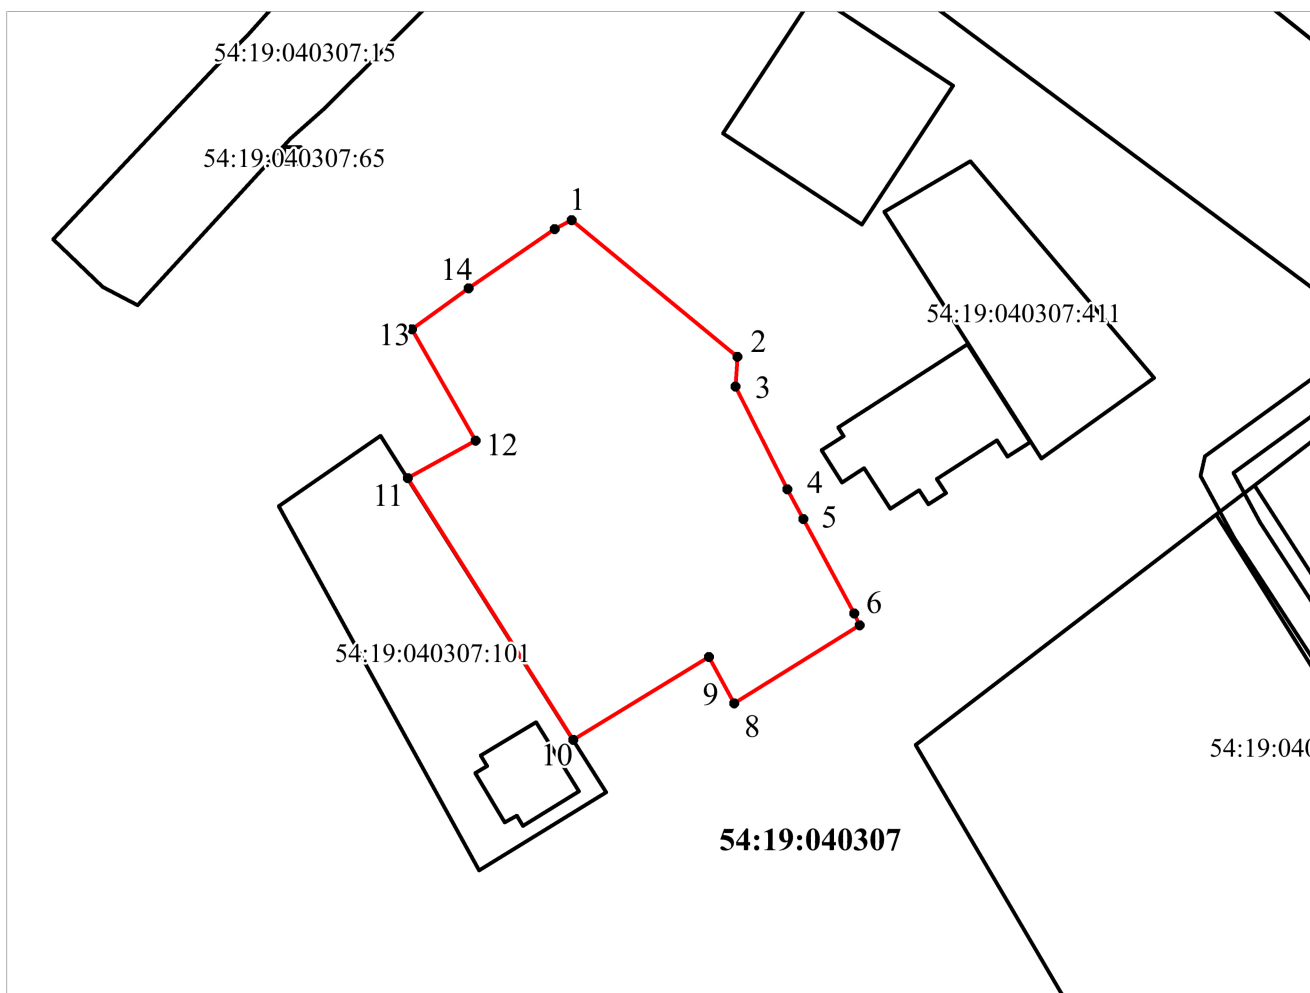

Система координат: МСК НСО, зона 4

Масштаб 1:1000

Условные обозначения:

- граница учтенных земельных участков
- граница образуемого земельного участка
- 54:19:170601:245 - кадастровый номер земельного участка
- 54:19:170601** - кадастровый номер кадастрового квартала
- 1** - характерная точка границы земельного участка