

Утверждена

(наименование документа об утверждении, включая наименования

органов государственной власти или органов местного


самоуправления, принявших решение об утверждении схемы

или подписавших соглашение о перераспределении земельных участков)

от №

Схема расположения земельного участка или земельных участков на кадастровом плане территории

Условный номер земельного участка		
Площадь земельного участка: 2856 кв.м		
Обозначение характерных точек границ	Координаты, м	
	X	Y
1	463928,55	4192613,49
2	463903,48	4192625,40
3	463895,06	4192628,28
4	463889,30	4192630,25
5	463883,65	4192618,90
6	463879,71	4192611,42
7	463878,42	4192610,92
8	463874,82	4192603,54
9	463874,24	4192603,78
10	463872,12	4192598,70
11	463872,64	4192598,44
12	463870,95	4192595,20
13	463865,65	4192581,55
14	463862,51	4192574,83
15	463869,01	4192571,80
16	463881,82	4192565,91
17	463880,37	4192562,90
18	463884,47	4192560,96
19	463888,28	4192559,07
20	463889,00	4192560,18
21	463902,27	4192554,20
22	463902,69	4192553,96
23	463903,82	4192556,35
24	463908,29	4192566,67
25	463911,89	4192575,46
26	463917,49	4192588,24
27	463918,36	4192590,07
28	463919,17	4192592,07
29	463927,77	4192611,72

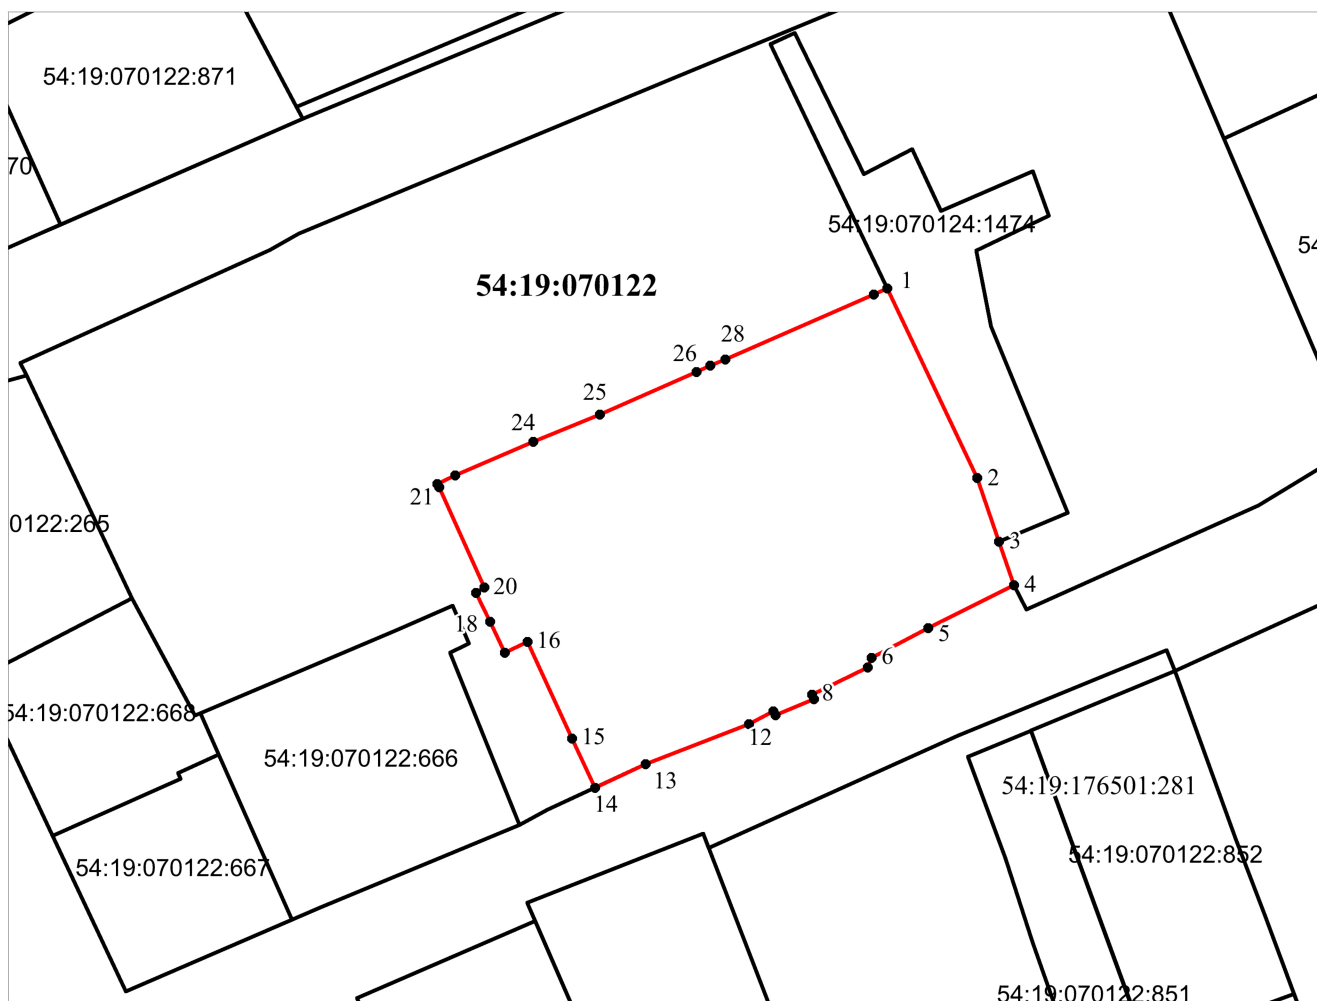

Система координат: МСК НСО, зона 4

Масштаб 1:1000

Условные обозначения:

- - граница учтенных земельных участков
- - граница образуемого земельного участка
- - граница кадастрового квартала
- 54:19:030103:121 - кадастровый номер земельного участка
- 54:19:030103 - кадастровый номер кадастрового квартала
- 1 - характерная точка границы земельного участка