

Утверждена

(наименование документа об утверждении, включая наименования

органов государственной власти или органов местного

самоуправления, принявших решение об утверждении схемы

или подписавших соглашение о перераспределении земельных участков)


от _____ № _____

**Схема расположения земельного участка или земельных участков
на кадастровом плане территории**

Условный номер земельного участка:

Площадь земельного участка: 676 кв.м

Обозначение характерных точек границ	Координаты, м	
	X	Y
1	510 400,63	4 199 803,88
2	510 391,55	4 199 780,94
3	510 411,37	4 199 772,36
4	510 416,61	4 199 769,74
5	510 418,14	4 199 773,96
6	510 418,45	4 199 775,15
7	510 419,98	4 199 781,24
8	510 422,81	4 199 793,06
9	510 422,11	4 199 797,35

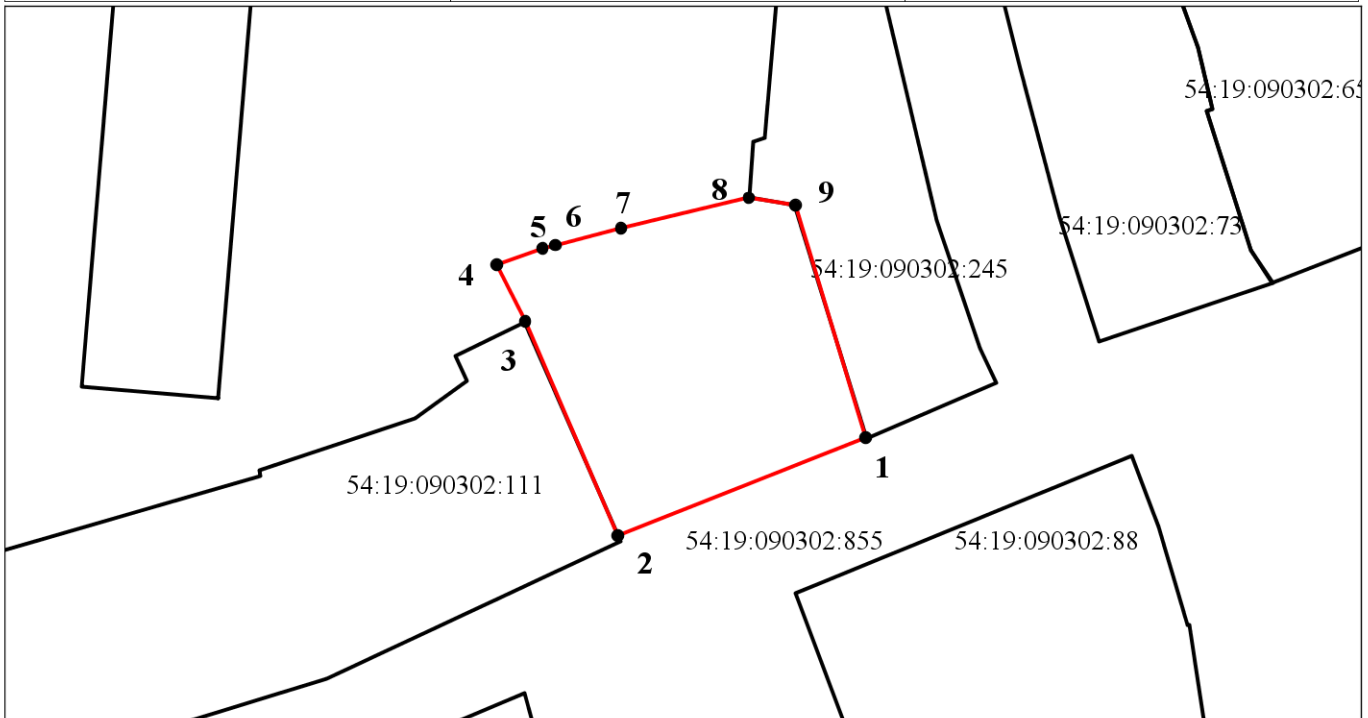

Система координат: МСК НСО, зона 4

Масштаб 1:700

Условные обозначения:

— граница учтенных земельных участков

— граница образуемого земельного участка

54:19:090302:111- кадастровый номер земельного участка

54:19:090302 - кадастровый номер кадастрового квартала

• 1 - характерная точка границы земельного участка