

Утверждена

(наименование документа об утверждении, включая

наименования органов государственной власти или

органов местного самоуправления, принявших решение об утверждении
схемы или подписавших соглашение о перераспределении земельных
участков)


от _____ N _____

Схема расположения земельного участка или земельных участков
на кадастровом плане территории

Адрес (описание местоположения): Новосибирская область, р-н. Новосибирский, с. Плотниково,
ул. Целинная, д. 2

Условный номер земельного участка <u>54:19:150101:3У1</u>		
Площадь земельного участка 1505 м²		
Обозначение характерных точек границ	Координаты, м	
	X	Y
1	2	3
1	488927.66	4228583.24
2	488907.81	4228570.47
3	488892.41	4228560.55
4	488912.31	4228530.28
5	488927.25	4228539.59
6	488931.75	4228542.99
7	488937.86	4228546.59
8	488945.23	4228551.59
9	488942.35	4228556.35
10	488944.07	4228558.32

**Схема расположения земельного участка или земельных участков
на кадастровом плане территории**

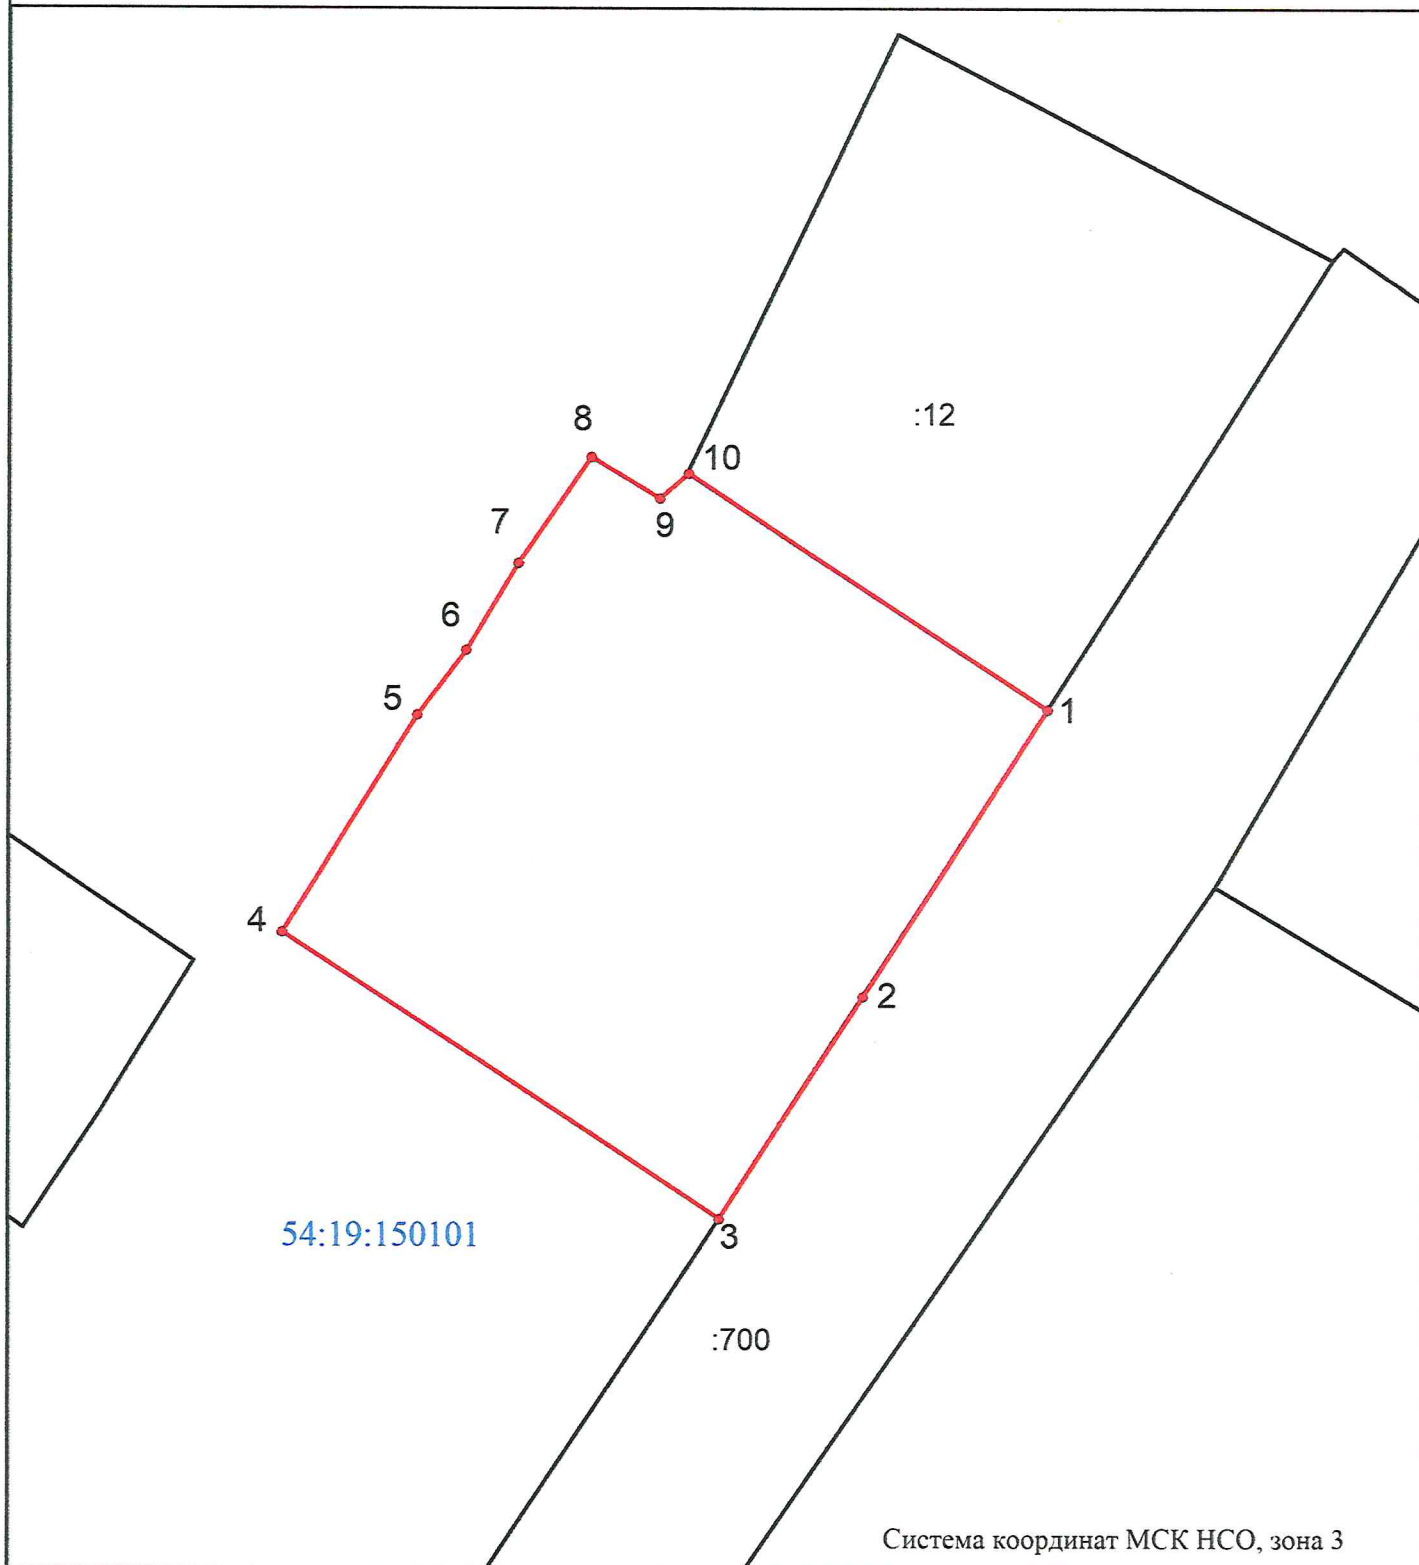

Масштаб 1:500

Условные обозначения:

- - изображение границ образуемого земельного участка;
- - изображение границ учтенных земельных участков;
- 54:19:150101 - номер кадастрового квартала
- :12 - кадастровый номер земельного участка
- - обозначение новой характерной точки границы земельного участка