

Утверждена _____


от « _____ » _____ 20 ____ г № _____

**Схема расположения земельного участка или земельных участков
на кадастровом плане территории**

Условный номер земельного участка: -

Площадь земельного участка: 2744 м²

Обозначение характерных точек границ	Координаты	
	X	Y
н1	482918,11	4224791,00
н2	482932,16	4224811,26
н3	482938,78	4224879,19
н4	482930,50	4224891,96
н5	482884,75	4224815,61

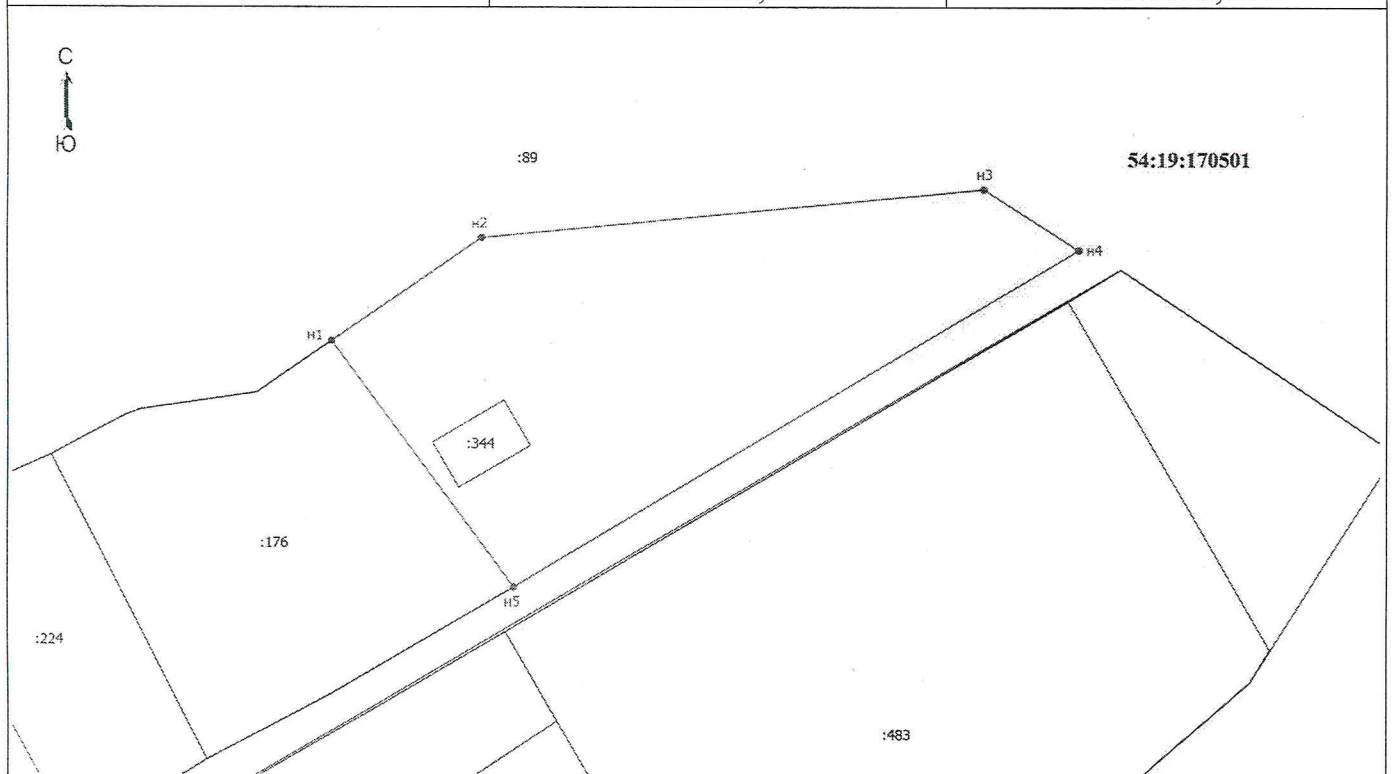

Масштаб 1:700

Система координат МСК НСО, зона 4

Условные обозначения:

_____ — изображение границ учтенных земельных участков;

_____ — изображение границ образуемого земельного участка;

54:19:170501:176 — кадастровый номер учтенного земельного участка;

54:19:170501 — кадастровый номер квартала.