

Утверждена

(наименование документа об утверждении, включая наименования

органов государственной власти или органов местного


самоуправления, принявших решение об утверждении схемы

или подписавших соглашение о перераспределении земельных участков)

от \_\_\_\_\_ № \_\_\_\_\_

**Схема расположения земельного участка или земельных участков  
на кадастровом плане территории**

<b>Условный номер земельного участка:</b>		
<b>Площадь земельного участка: 1 374 кв.м</b>		
Обозначение характерных точек границ	Координаты, м	
	X	Y
1	463 840,24	4 177 175,06
2	463 846,96	4 177 207,80
3	463 813,20	4 177 215,52
4	463 808,52	4 177 216,61
5	463 806,15	4 177 217,14
6	463 802,54	4 177 199,99
7	463 800,76	4 177 191,55
8	463 799,57	4 177 185,90
9	463 805,20	4 177 184,40
10	463 811,55	4 177 182,70
11	463 818,97	4 177 180,79
12	463 821,92	4 177 179,68
13	463 823,94	4 177 179,23
14	463 828,70	4 177 177,77
15	463 832,31	4 177 176,97

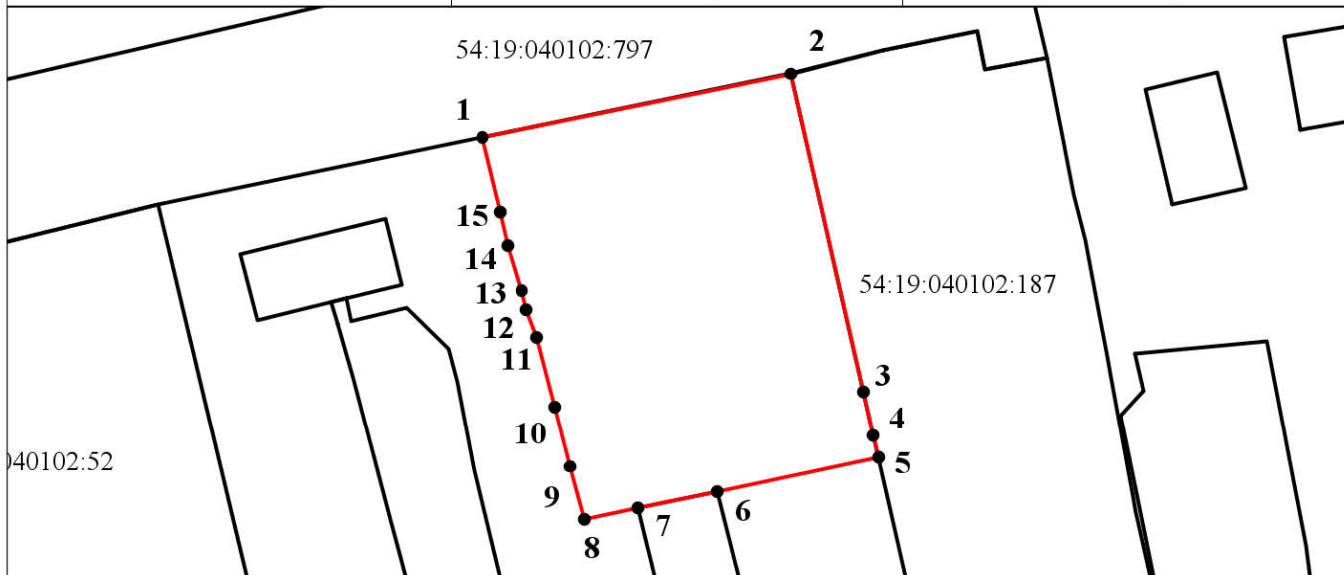

Система координат: МСК НСО, зона 4      **Масштаб 1:800**

**Условные обозначения:**

- граница учтенных земельных участков
- граница образуемого земельного участка

54:19:040102:797 - кадастровый номер земельного участка

**54:19:040102** - кадастровый номер кадастрового квартала

- 1 - характерная точка границы земельного участка