

Утверждена

(наименование документа об утверждении, включая наименования

органов государственной власти или органов местного

самоуправления, принявших решение об утверждении схемы

или подписавших соглашение о перераспределении земельных участков)


от _____ № _____

Схема расположения земельного участка или земельных участков на кадастровом плане территории

Условный номер земельного участка:

Площадь земельного участка: 1 007 кв.м

Обозначение характерных точек границ	Координаты, м	
	X	Y
1	490 982,50	4 211 141,32
2	490 997,89	4 211 124,33
3	491 017,40	4 211 132,96
4	491 018,27	4 211 133,36
5	491 016,64	4 211 136,85
6	491 026,85	4 211 142,97
7	491 014,49	4 211 163,94
8	491 008,47	4 211 163,50
9	490 991,97	4 211 152,67
10	490 985,19	4 211 145,12

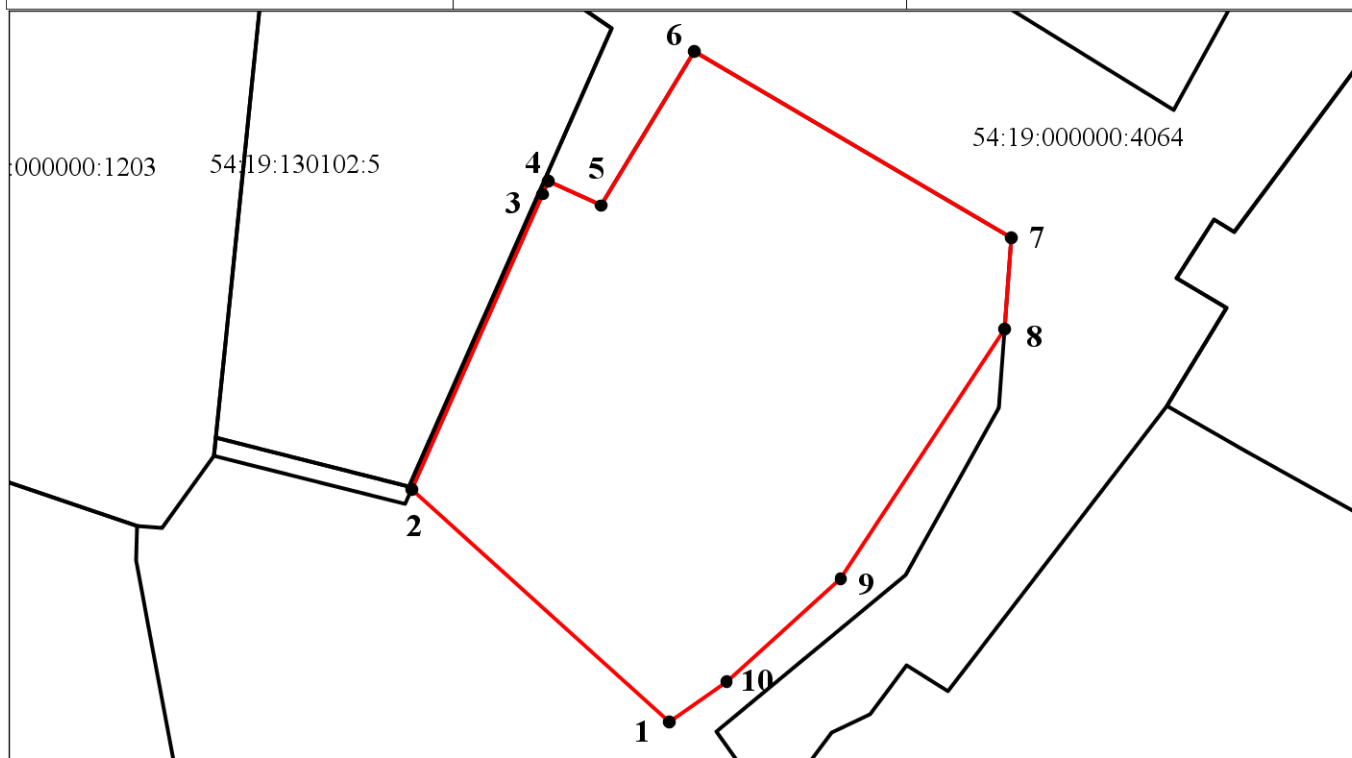

Система координат: МСК НСО, зона 4 Масштаб 1:500

Условные обозначения:

— граница учтенных земельных участков

— граница образуемого земельного участка

54:19:130102:5 - кадастровый номер земельного участка

54:19:130102 - кадастровый номер кадастрового квартала

● 1 - характерная точка границы земельного участка