

Утверждена

(наименование документа об утверждении, включая наименования

органов государственной власти или органов местного


самоуправления, принявших решение об утверждении схемы

или подписавших соглашение о перераспределении земельных участков)

от _____ № _____

**Схема расположения земельного участка или земельных участков
на кадастровом плане территории**

Условный номер земельного участка:		
Площадь земельного участка: 600 кв.м		
Обозначение характерных точек границ	Координаты, м	
	X	Y
1	482 832,19	4 218 797,46
2	482 828,94	4 218 800,32
3	482 825,13	4 218 796,74
4	482 823,38	4 218 798,65
5	482 827,11	4 218 801,97
6	482 825,02	4 218 804,58
7	482 820,73	4 218 800,87
8	482 818,32	4 218 803,78
9	482 822,84	4 218 807,77
10	482 817,06	4 218 813,13
11	482 816,42	4 218 813,83
12	482 813,84	4 218 816,50
13	482 813,39	4 218 816,78
14	482 796,14	4 218 804,00
15	482 801,22	4 218 797,59
16	482 805,72	4 218 791,48
17	482 812,18	4 218 783,46
18	482 813,30	4 218 784,33
19	482 814,90	4 218 782,26

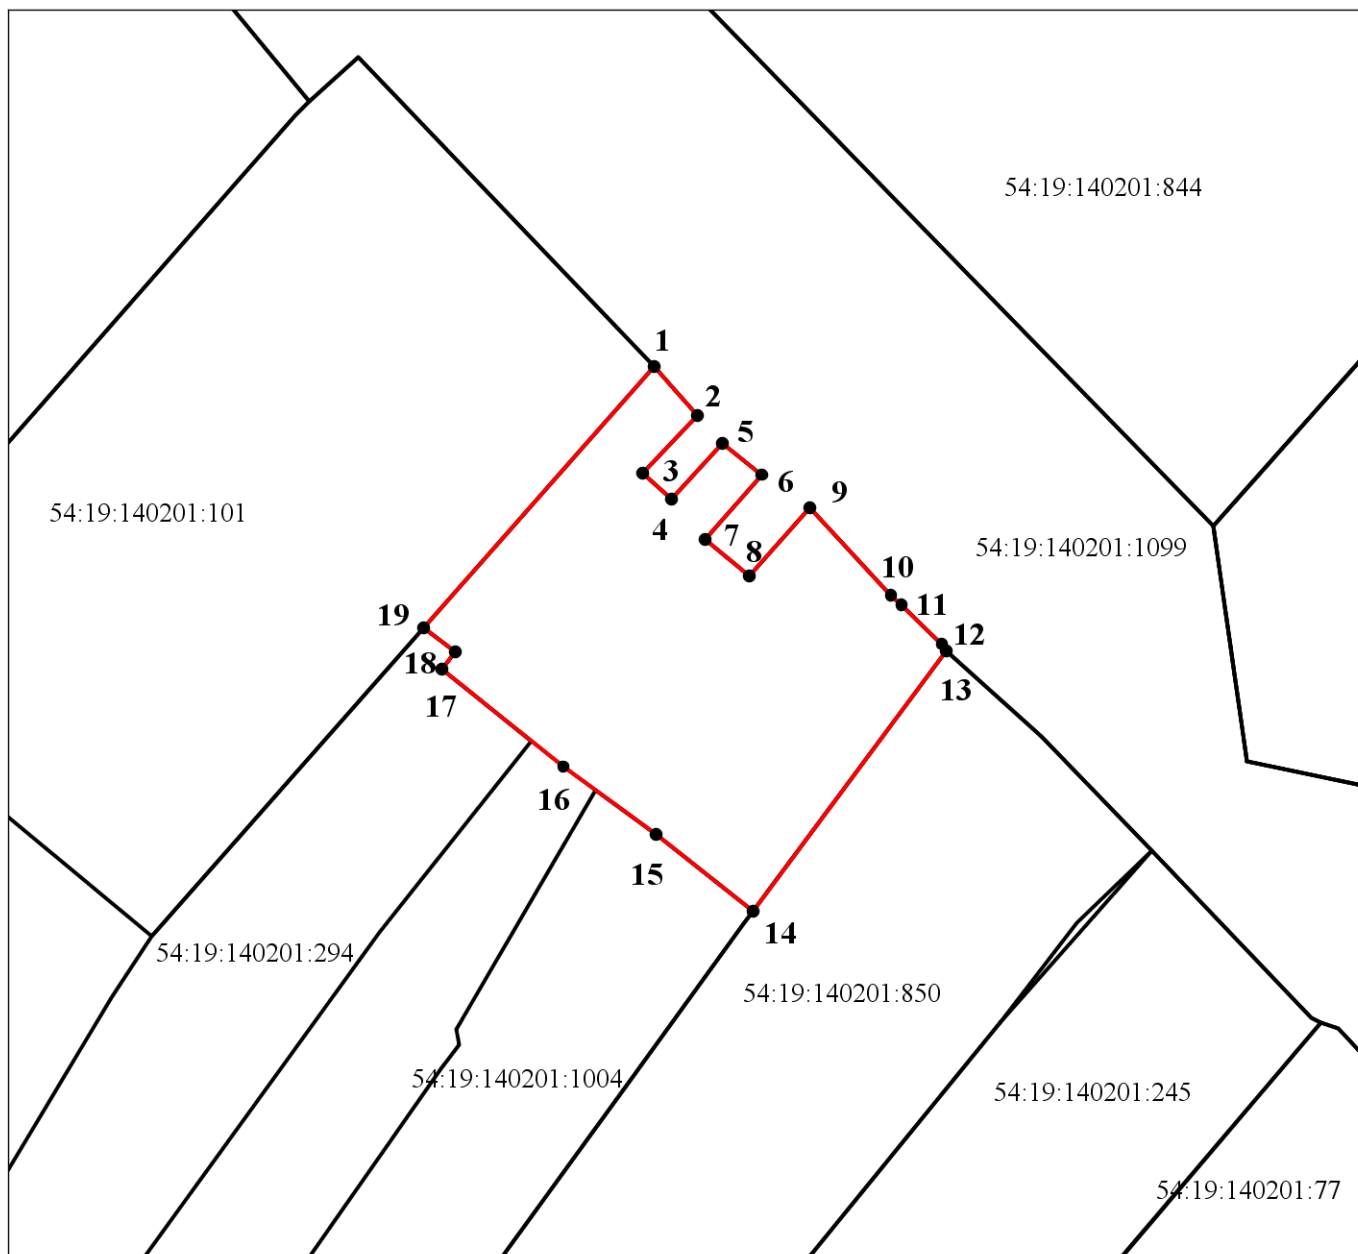

Масштаб 1:500

Система координат: МСК НСО, зона 4

Условные обозначения:

- - граница учтенных земельных участков
- - граница образуемого земельного участка
- 54:19:140201:294 - кадастровый номер земельного участка
- 54:19:140201** - кадастровый номер кадастрового квартала
- 1 - характерная точка границы земельного участка