

Утверждена

(наименование документа об утверждении, включая наименования

органов государственной власти или органов местного


самоуправления, принявших решение об утверждении схемы

или подписавших соглашение о перераспределении земельных участков)

от _____ № _____

Схема расположения земельного участка или земельных участков на кадастровом плане территории

Условный номер земельного участка:		
Площадь земельного участка: 2 066 кв. м.		
Обозначение характерных точек границ	Координаты, м	
	X	Y
1	475146,01	4192311,38
2	475167,50	4192315,00
3	475180,00	4192317,32
4	475179,00	4192323,14
5	475174,20	4192342,69
6	475167,66	4192375,03
7	475163,01	4192376,09
8	475159,59	4192375,57
9	475151,08	4192374,26
10	475150,79	4192375,93
11	475134,91	4192373,09
12	475135,76	4192366,74
13	475137,33	4192358,31
14	475141,83	4192335,13

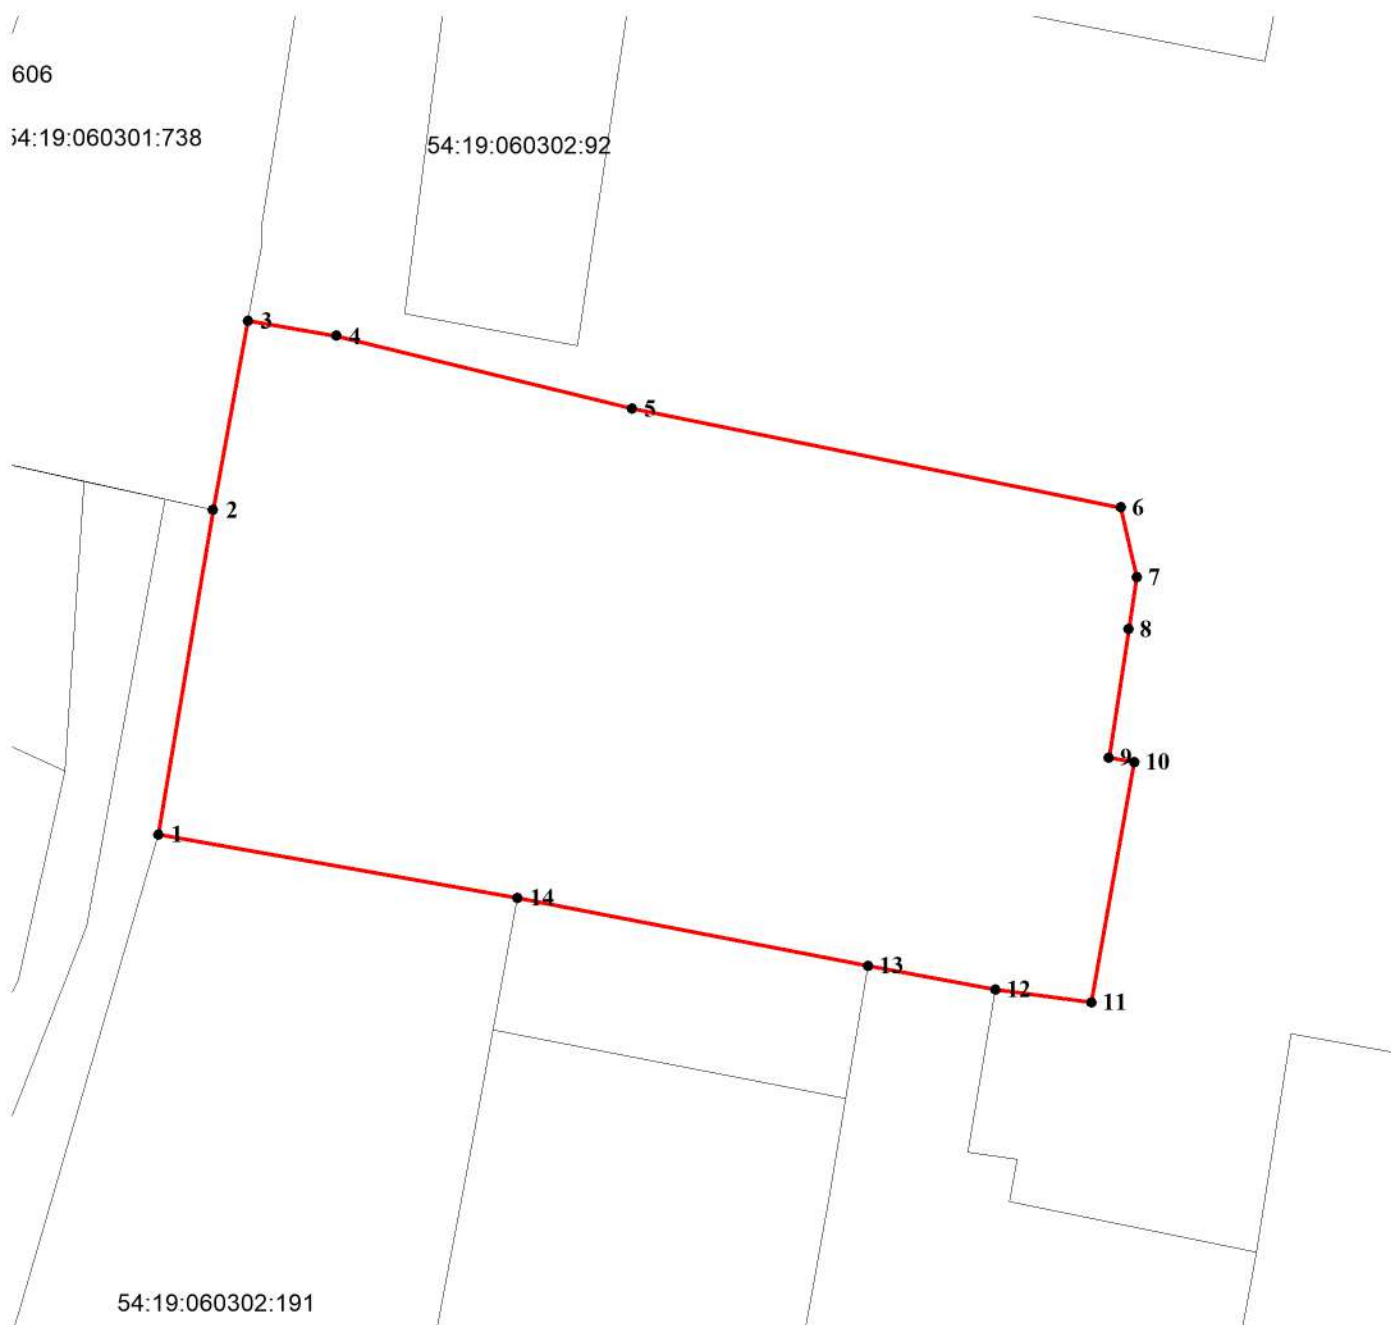

Система координат: МСК НСО, зона 4

Масштаб 1:500

Условные обозначения:

- граница учтенных земельных участков
- граница образуемого земельного участка
- 54:19:060302** - кадастровый номер кадастрового квартала
- 1 - характерная точка границы земельного участка