

Утверждена

(наименование документа об утверждении, включая наименования

органов государственной власти или органов местного


самоуправления, принявших решение об утверждении схемы

или подписавших соглашение о перераспределении земельных участков)

от _____ № _____

Схема расположения земельного участка или земельных участков на кадастровом плане территории

| | | |
|--|---------------|------------|
| Условный номер земельного участка: | | |
| Площадь земельного участка: 3 740 кв.м | | |
| Обозначение характерных точек границ | Координаты, м | |
| | X | Y |
| 1 | 483541,04 | 4224681,46 |
| 2 | 483507,88 | 4224705,21 |
| 3 | 483488,25 | 4224719,36 |
| 4 | 483487,55 | 4224719,88 |
| 5 | 483459,53 | 4224680,29 |
| 6 | 483456,86 | 4224681,97 |
| 7 | 483453,36 | 4224676,89 |
| 8 | 483455,66 | 4224674,82 |
| 9 | 483459,77 | 4224671,14 |
| 10 | 483499,43 | 4224641,10 |
| 11 | 483508,41 | 4224635,02 |

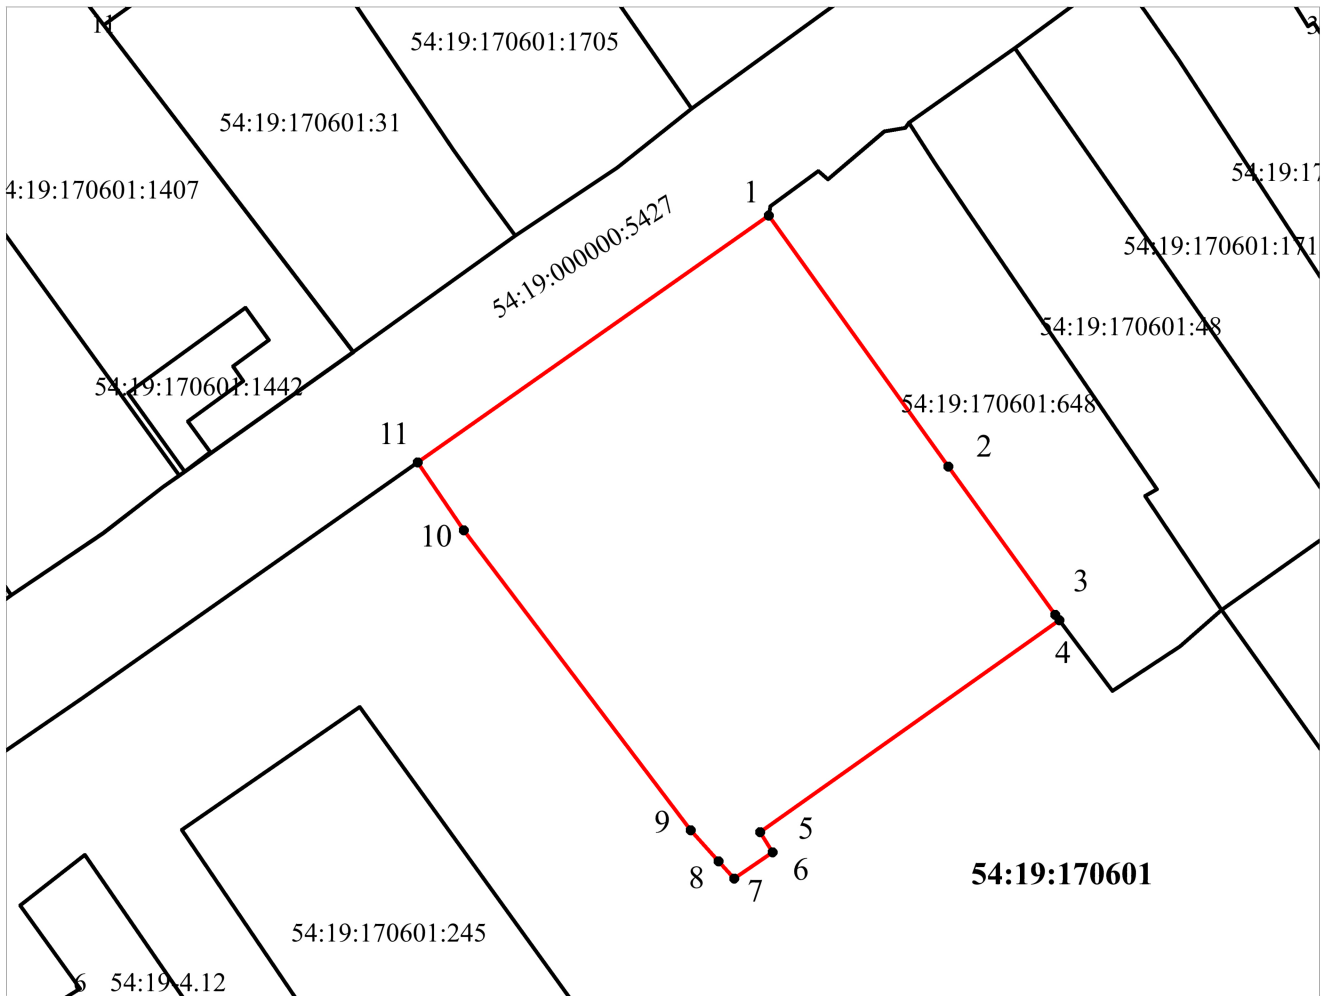

Система координат: МСК НСО, зона 4

Масштаб 1:1000

Условные обозначения:

- - граница учтенных земельных участков
- - граница образуемого земельного участка
- 54:19:170601:245 - кадастровый номер земельного участка
- 54:19:170601 - кадастровый номер кадастрового квартала
- 1 - характерная точка границы земельного участка