

Утверждена

(наименование документа об утверждении, включая наименования

органов государственной власти или органов местного

самоуправления, принявших решение об утверждении схемы


или подписавших соглашение о перераспределении земельных участков)
от _____ № _____

Схема расположения земельного участка или земельных участков на кадастровом плане территории

Условный номер земельного участка:
(указывается в случае, если предусматривается образование двух и более земельных участков)

Площадь земельного участка: 1 935 кв.м
(указывается проектная площадь образуемого земельного участка, вычисленная с использованием технологических и программных средств, в том числе размещенных на официальном сайте федерального органа исполнительной власти, уполномоченного Правительством Российской Федерации на осуществление государственного кадастрового учета, государственной регистрации прав, ведение Единого государственного реестра недвижимости и предоставление сведений, содержащихся в Едином государственном реестре недвижимости, в информационно-телекоммуникационной сети «Интернет» (далее – официальный сайт), с округлением до 1 квадратного метра. Указанное значение площади земельного участка может быть уточнено при проведении кадастровых работ не более чем на десять процентов)

Обозначение характерных точек границ	Координаты, м	
	(указываются в случае подготовки схемы расположения земельного участка с использованием технологических и программных средств, в том числе размещенных на официальном сайте. Значения координат, полученные с использованием указанных технологических и программных средств, указываются с округлением до 0.01 метра)	
	X	Y
1	2	3
1	479962,34	4216499,91
2	479960,57	4216502,14
3	479947,02	4216520,88
4	479941,61	4216526,24
5	479939,48	4216529,22
6	479932,64	4216535,86
7	479925,03	4216528,60
8	479921,43	4216525,20
9	479917,78	4216522,75
10	479915,00	4216521,15
11	479905,94	4216512,55
12	479907,84	4216510,04
13	479907,96	4216507,84
14	479900,31	4216494,50
15	479910,46	4216486,84
16	479915,70	4216482,63
17	479917,28	4216484,37
18	479919,67	4216486,84
19	479921,09	4216485,37
20	479924,62	4216481,46
21	479927,08	4216484,26
22	479928,11	4216485,19
23	479932,46	4216480,48

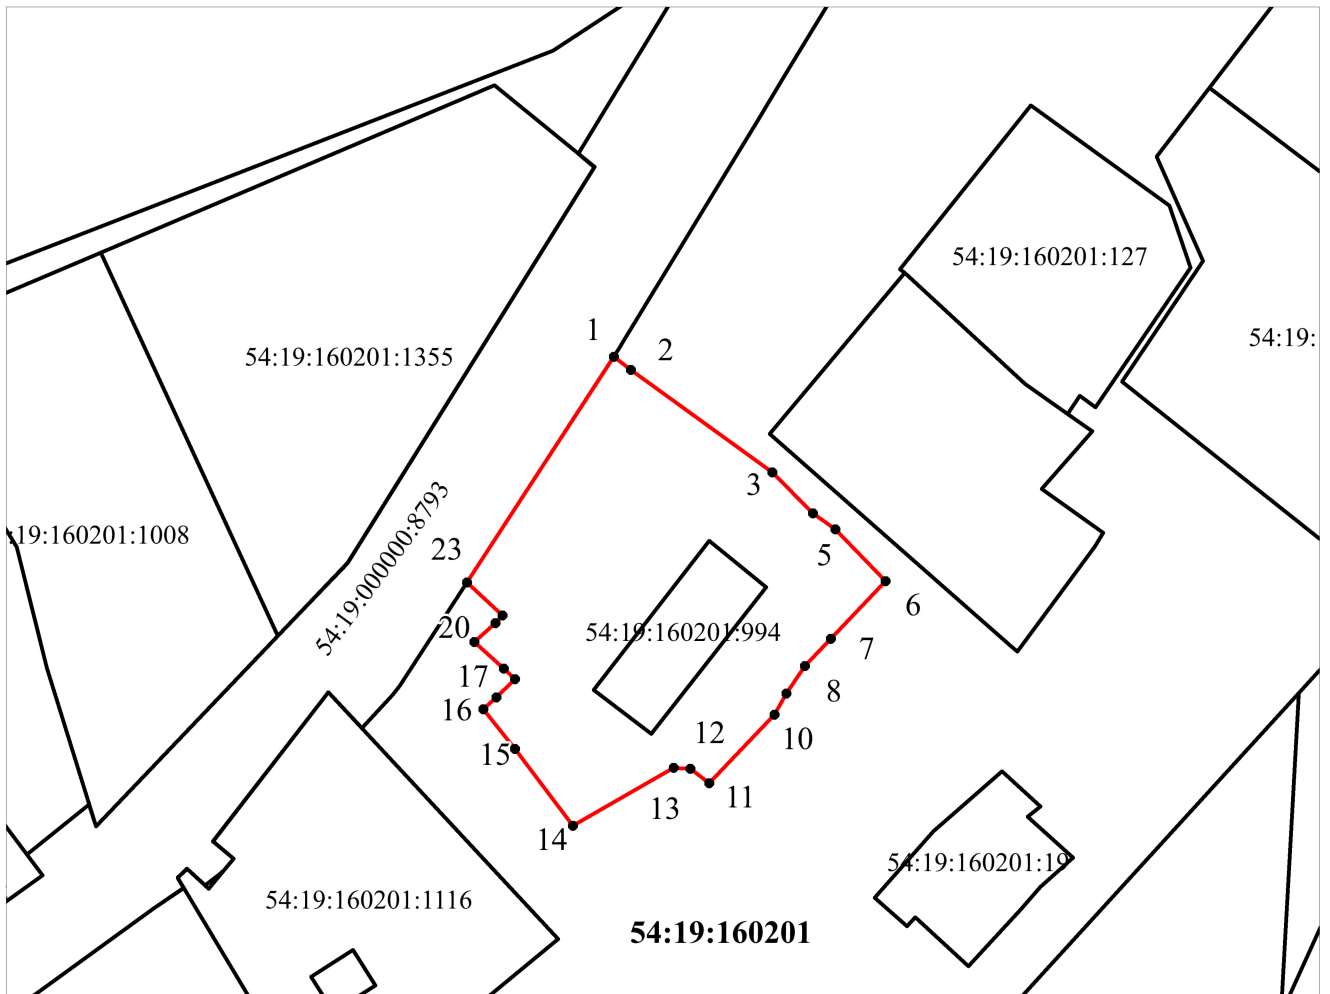

Система координат: МСК НСО, зона 4

Масштаб 1:1000

Условные обозначения:

- граница учтенных земельных участков
- граница образуемого земельного участка
- 54:19:160201:1116 - кадастровый номер земельного участка
- 54:19:160201** - кадастровый номер кадастрового квартала
- 1 - характерная точка границы земельного участка