

## Утверждена

(наименование документа об утверждении, включая наименования

органов государственной власти или органов местного


самоуправления, принявших решение об утверждении схемы

или подписавших соглашение о перераспределении земельных участков)

от \_\_\_\_\_ № \_\_\_\_\_

### Схема расположения земельного участка или земельных участков на кадастровом плане территории

Условный номер земельного участка:		
Площадь земельного участка: 912 кв.м		
Обозначение характерных точек границ	Координаты, м	
	X	Y
1	500258,35	4193065,29
2	500258,70	4193064,30
3	500277,03	4193072,34
4	500276,70	4193073,49
5	500279,89	4193074,36
6	500279,39	4193076,21
7	500280,65	4193076,55
8	500279,03	4193082,50
9	500278,42	4193082,32
10	500277,79	4193084,66
11	500292,95	4193089,10
12	500288,99	4193100,95
13	500288,57	4193102,70
14	500245,66	4193088,40
15	500245,90	4193088,10

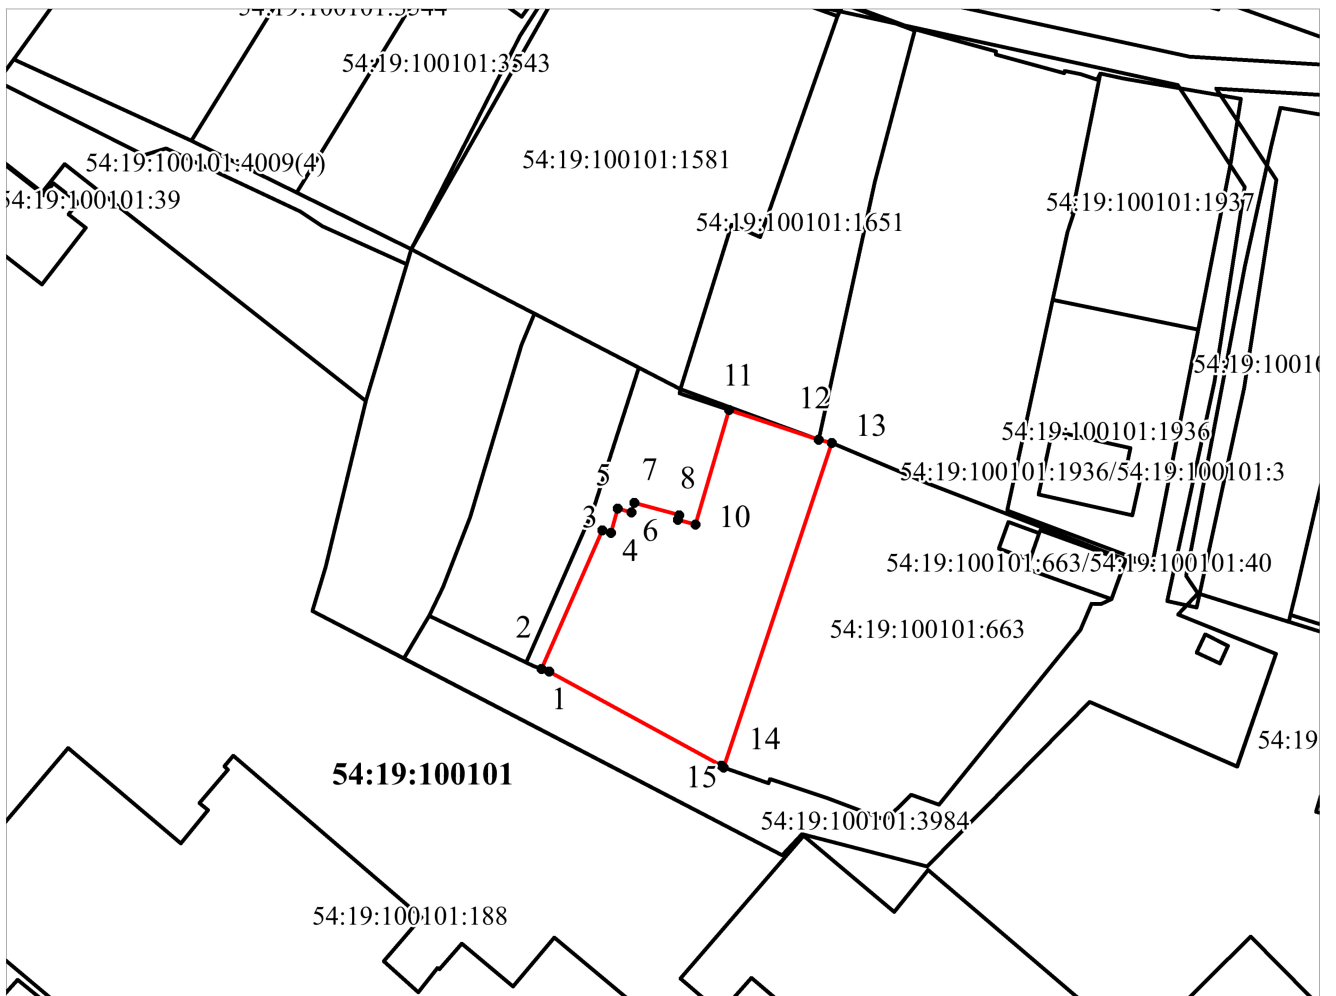

Система координат: МСК НСО, зона 4

Масштаб 1:1000

**Условные обозначения:**

- - граница учтенных земельных участков
- - граница образуемого земельного участка
- 54:19:100101:121 - кадастровый номер земельного участка
- 54:19:100101 - кадастровый номер кадастрового квартала
- 1 - характерная точка границы земельного участка