


ПРИЛОЖЕНИЕ № 5
к проекту планировки территории земельного участка с кадастровым номером 54:19:062301:30 в границах
поселка Тулинский Верх-Тулинского сельсовета
Новосибирского района Новосибирской области
и проекта межевания территории в его составе

ЧЕРТЕЖ
межевания территории

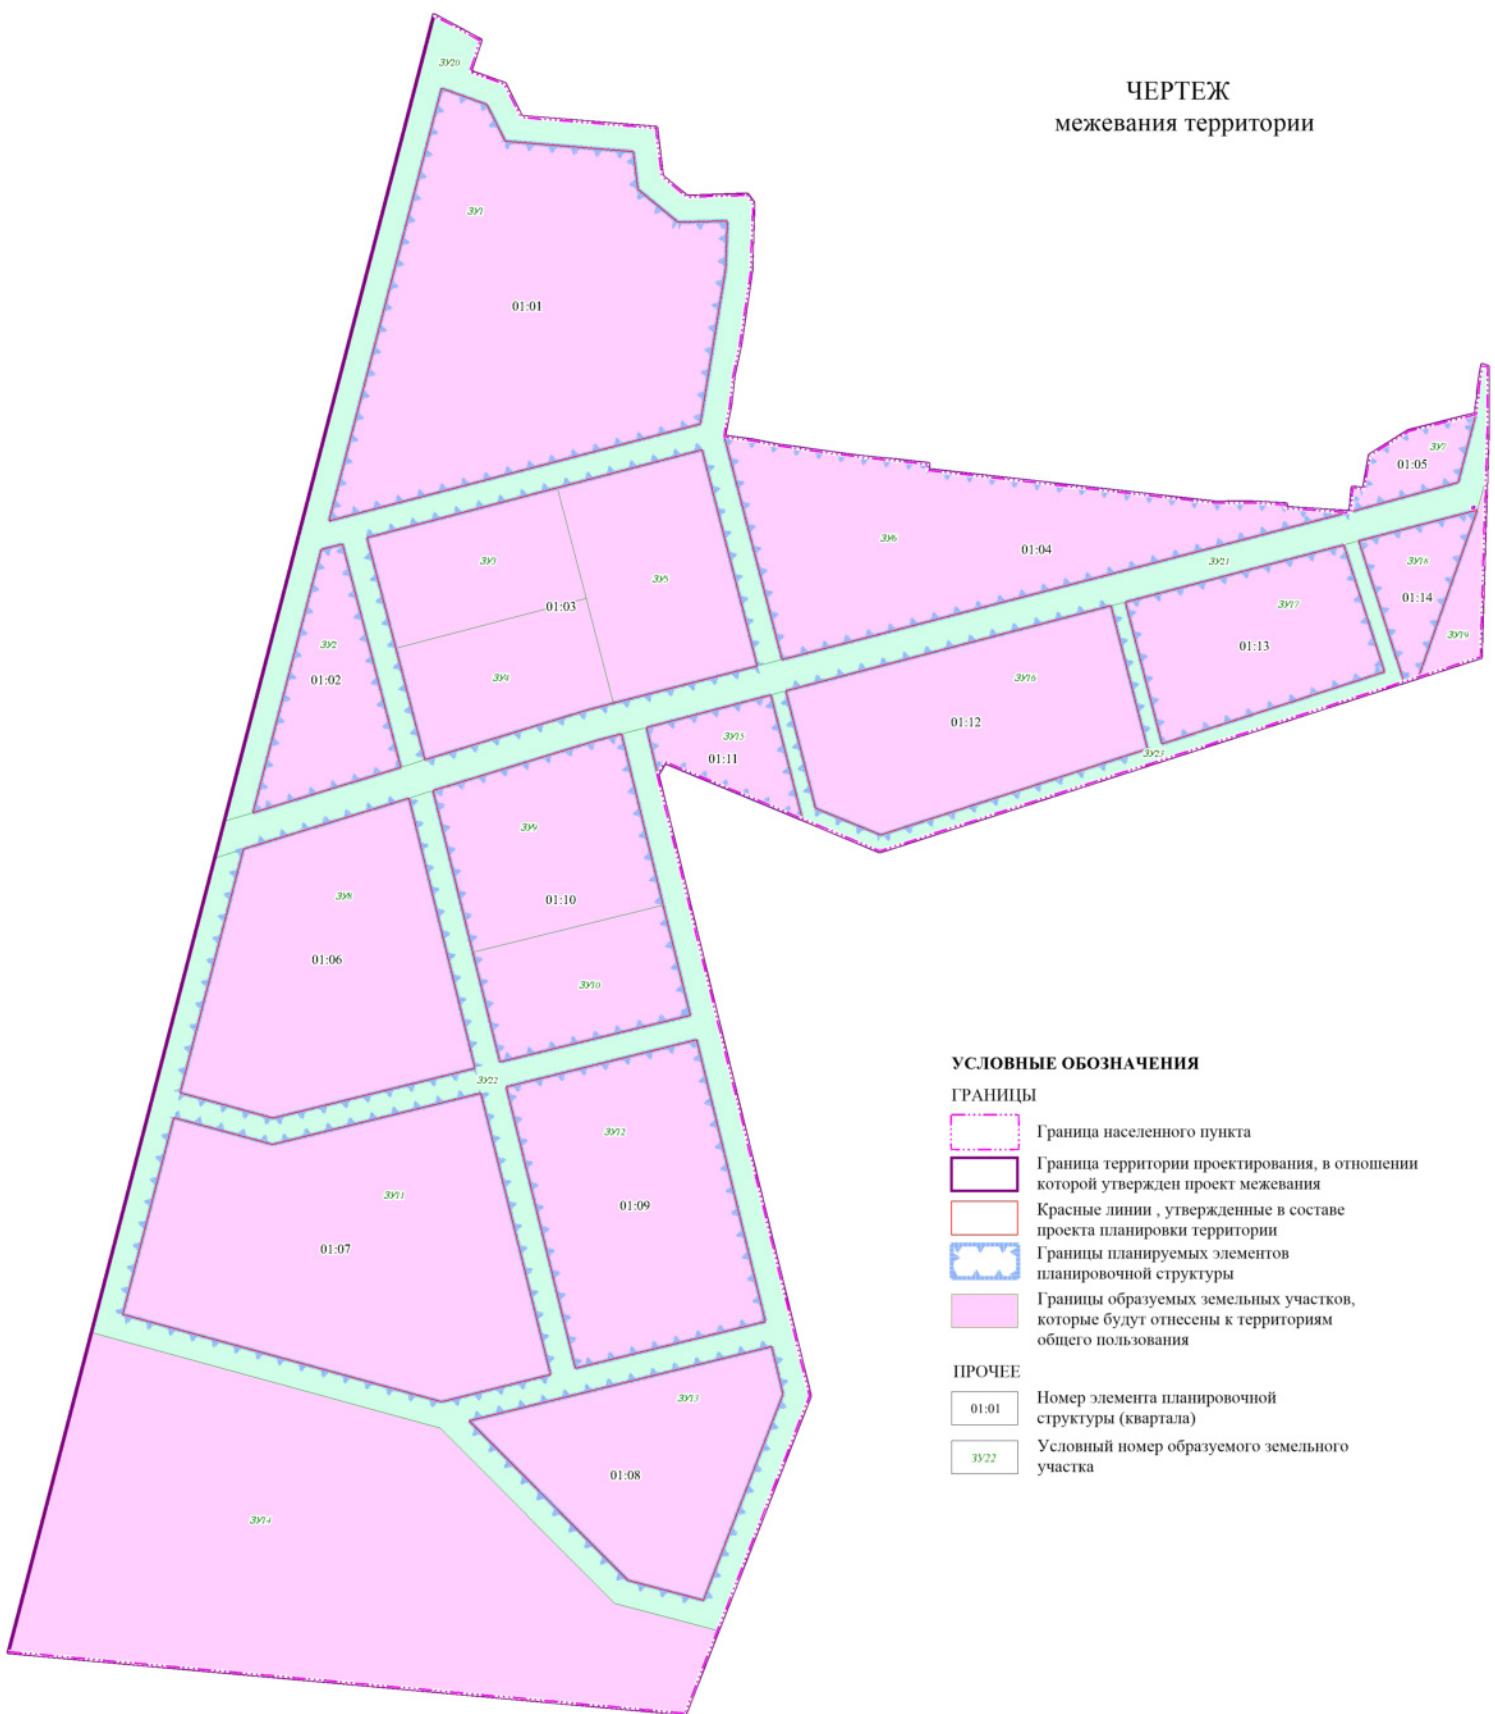

Примечания.

1. Чертеж выполнен в масштабе 1:5200
2. Границы публичных сервитутов отсутствуют
4. Границы существующих элементов планировочной структуры не установлены в границах территории проектирования
5. Линии отступа от красных линий в целях определения мест допустимого размещения зданий, строений, сооружений для улично-дорожной сети не предполагаются

0 200
метры