


ПРОЕКТ ПЛАНИРОВКИ ТЕРРИТОРИИ ТЕРРИТОРИИ ЗЕМЕЛЬНОГО УЧАСТКА С КАДАСТРОВЫМ НОМЕРОМ 54:19:062301:30 В ГРАНИЦАХ ПОСЕЛКА ТУЛИНСКИЙ ВЕРХ-ТУЛИНСКОГО СЕЛЬСОВЕТА НОВОСИБИРСКОГО РАЙОНА НОВОСИБИРСКОЙ ОБЛАСТИ И ПРОЕКТА МЕЖЕВАНИЯ ТЕРРИТОРИИ В ЕГО СОСТАВЕ

СХЕМА ГРАНИЦ СУЩЕСТВУЮЩИХ ЗЕМЕЛЬНЫХ УЧАСТКОВ, ГРАНИЦ ЗОН С ОСОБЫМИ УСЛОВИЯМИ ИСПОЛЬЗОВАНИЯ ТЕРРИТОРИЙ, МЕСТОПОЛОЖЕНИЯ СУЩЕСТВУЮЩИХ ОБЪЕКТОВ КАПИТАЛЬНОГО СТРОИТЕЛЬСТВА
М 1 : 2 000

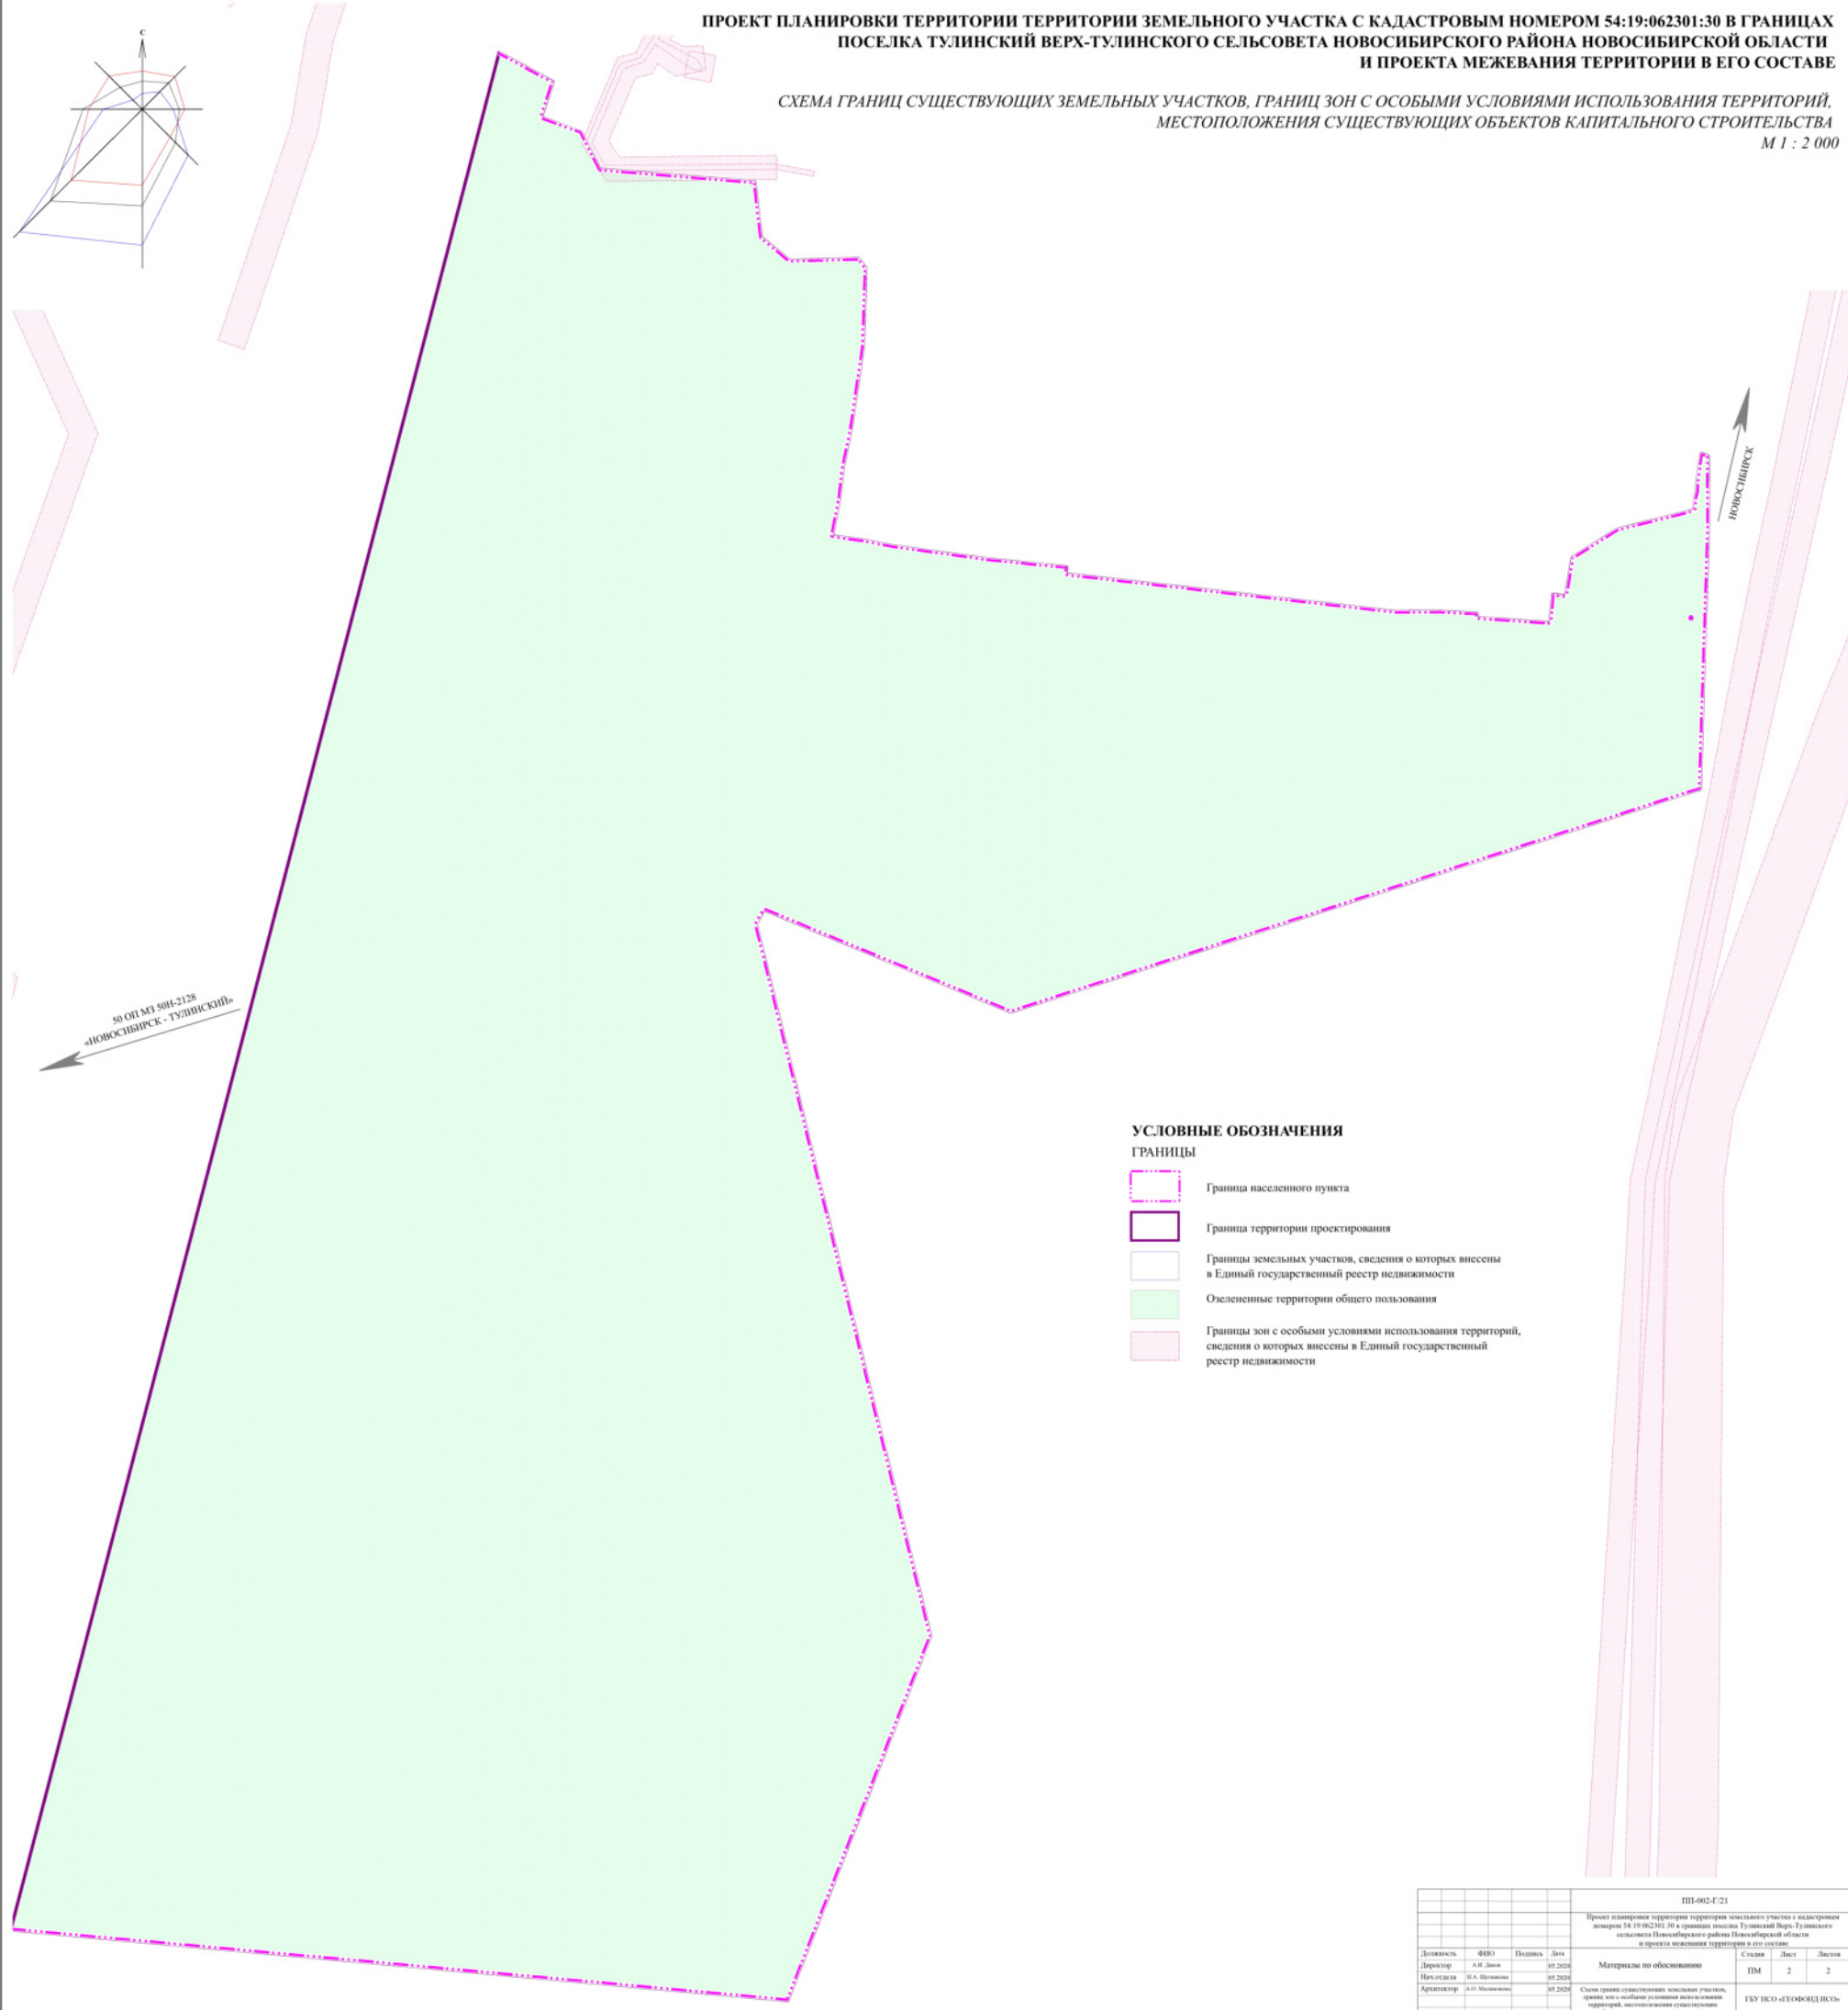

УСЛОВНЫЕ ОБОЗНАЧЕНИЯ
ГРАНИЦЫ

- Граница населенного пункта
- Граница территории проектирования
- Границы земельных участков, сведения о которых внесены в Единый государственный реестр недвижимости
- Озелененные территории общего пользования
- Границы зон с особыми условиями использования территорий, сведения о которых внесены в Единый государственный реестр недвижимости

				ПП-002-Г/21			
				Проект планировки территории земельного участка с кадастровым номером 54:19:062301:30 в границах поселка Тулинский Верх-Тулинского сельского поселения Новосибирского района Новосибирской области и проекта межевания территории в его составе			
Должность	Ф.И.О.	Подпись	Дата	Материалы по обоснованию	Страница	Лист	Листов
Директор	А.И. Давыд		05.2020		ПМ	2	2
Инженер	М.А. Мельников		05.2020				
Архитектор	А.О. Мельников		05.2020	Схема границ существующих земельных участков, границ зон с особыми условиями использования территорий, местоположения существующих объектов капитального строительства	ГБУ НСО «ТОПОГРАФ НСО»		