

АДМИНИСТРАЦИЯ НОВОСИБИРСКОГО РАЙОНА
НОВОСИБИРСКОЙ ОБЛАСТИ

ПОСТАНОВЛЕНИЕ

14.11.2024

г.

г.Новосибирск

№ 2464-ПК

**Об установлении публичного сервитута в целях
размещения линейных объектов системы газоснабжения**

На основании ходатайства общества с ограниченной ответственностью «Газпром газораспределение Томск» (ИНН 7017203428, ОГРН 1087017002533), местонахождение: 634021, Российская Федерация, г.Томск, пр.Фрунзе, д.170а, в соответствии с главой V.7 Земельного кодекса Российской Федерации, Федеральным законом от 06.10.2003 № 131-ФЗ «Об общих принципах организации местного самоуправления в Российской Федерации» администрация Новосибирского района Новосибирской области
ПОСТАНОВЛЯЕТ:

1. Утвердить схему расположения границ публичного сервитута согласно Приложению к настоящему постановлению.

2. Установить публичный сервитут сроком на 49 (сорок девять) лет в целях эксплуатации сооружения и его неотъемлемых технологических частей - «Газопровод низкого давления к жилому дому, расположенному по адресу: Новосибирская область, Новосибирский район, Станционный сельсовет, п.Садовый, мкр.Центральный, ул.Угловая, уч. № 11 (код объекта Н-ТП/У-376)» с кадастровым номером 54:19:112001:14659, местоположением: Российская Федерация, Новосибирская область, Новосибирский район, Станционный сельсовет, п. Садовый, мкр. Центральный, в отношении части земель кадастрового квартала 54:19:112001, местоположением: Новосибирская область, Новосибирский район, Станционный сельсовет, площадью 132 кв.м, согласно прилагаемой схеме границ публичного сервитута.

3. Порядок и правила установления охранных зон объектов газоснабжения и особых условий использования земельных участков, расположенных в границах таких зон, осуществляется в соответствии с Правилами охраны газораспределительных сетей, утвержденными постановлением Правительства Российской Федерации от 20.11.2000 № 878.

4. Плата за публичный сервитут в отношении земельных участков, находящихся в государственной и муниципальной собственности и не обремененных правами третьих лиц, установлена в размере 0,01 процента кадастровой стоимости таких земельных участков за каждый год использования этих земельных участков пропорционально площади земельных участков в установленных границах публичного сервитута.

Плата за публичный сервитут составляет 185 (Сто восемьдесят пять) рублей 02 копейки и вносится обществом с ограниченной ответственностью «Газпром газораспределение Томск» единовременными платежами не позднее шести

месяцев со дня издания настоящего постановления на следующие платежные реквизиты: администрация Новосибирского района Новосибирской области ИНН 5406300861, КПП 540601001, р/с 03100643000000015100, л/с 04513019910, номер казначейского счета 40102810445370000043 в Сибирское ГУ Банка России//Управление Федерального Казначейства по Новосибирской области г. Новосибирск, БИК 015004950, ОКТМО 50640440, КБК 444 111 05313 05 0000 120.

5. Общество с ограниченной ответственностью «Газпром газораспределение Томск» обязано привести земельный участок в состояние, пригодное для его использования в соответствии с разрешенным использованием, в срок не позднее чем три месяца после завершения строительства, капитального или текущего ремонта, реконструкции, эксплуатации, консервации, сноса инженерного сооружения, для размещения которого был установлен публичный сервитут.

6. Администрации Новосибирского района Новосибирской области обеспечить проведение государственной регистрации публичного сервитута в Управлении Федеральной службы государственной регистрации, кадастра и картографии по Новосибирской области.

7. Начальнику управления имущественных и земельных отношений администрации Новосибирского района Новосибирской области Соколовой Н.В. обеспечить размещение постановления на сайте администрации Новосибирского района Новосибирской области в информационно-телекоммуникационной сети «Интернет».

8. Контроль за исполнением постановления возложить на первого заместителя главы администрации Новосибирского района Новосибирской области Сергееву Т.Н.

Глава района

А.Г.Михайлов

ПРИЛОЖЕНИЕ

к постановлению администрации
Новосибирского района
Новосибирской области

от 11.11.2014 № 2464-16

ГРАФИЧЕСКОЕ ОПИСАНИЕ

местоположения границ населенных пунктов, территориальных зон,
особо охраняемых природных территорий,
зон с особыми условиями использования территории

Публичный сервитут, устанавливаемый в целях эксплуатации линейного объекта системы газоснабжения:

"Газопровод низкого давления к жилому дому, расположенному по адресу: Новосибирская область, Новосибирский район, Станционный сельсовет, п. Садовый, мкр. Центральный, ул. Угловая, уч. № 11 (код объекта Н-ТП/У-376)"

(наименование объекта, местоположение границ которого описано (далее - объект)

Раздел I

Сведения об объекте

№ п/п	Характеристики объекта	Описание характеристик
1	2	3
1	Местоположение объекта	Российская федерация, Новосибирская область, Новосибирский район, Станционный сельсовет, п. Садовый
2	Площадь объекта +/- величина погрешности определения площади (Р +/- Дельта Р)	132 кв.м ± 2 кв.м
3	Иные характеристики объекта	Публичный сервитут устанавливается в соответствии с главой V.7 Земельного Кодекса РФ, сроком на 49 лет в целях эксплуатации линейного объекта системы газоснабжения: "Газопровод низкого давления к жилому дому, расположенному по адресу: Новосибирская область, Новосибирский район, Станционный сельсовет, п. Садовый, мкр. Центральный, ул. Угловая, уч. № 11 (код объекта Н-ТП/У-376)", в пользу Общества с ограниченной ответственностью «Газпром газораспределение Томск» (ОГРН 1087017002533, ИНН 7017203428, КПП 701701001, местонахождение 634021, г. Томск, пр. Фрунзе, д. 170 а). В отношении земель: - неразграниченной государственной или муниципальной собственности – кадастровый квартал 54:19:112001 площадью 132 кв.м.

Раздел 2

Сведения о местоположении границ объекта

1. Система координат МСК НСО, зона 4

2. Сведения о характерных точках границ объекта

Обозначение характерных точек границ	Координаты, м		Метод определения координат характерной точки	Средняя квадратическая погрешность положения характерной точки (M _п), м	Описание обозначения точки на местности (при наличии)
	X	Y			
1	2	3	4	5	6
1	499437.49	4200929.18	Картометрический метод	0.10	-
2	499426.10	4200948.92	Картометрический метод	0.10	-
3	499425.67	4200949.63	Картометрический метод	0.10	-
4	499425.27	4200950.10	Картометрический метод	0.10	-
5	499424.73	4200950.43	Картометрический метод	0.10	-
6	499424.12	4200950.58	Картометрический метод	0.10	-
7	499423.50	4200950.54	Картометрический метод	0.10	-
8	499422.92	4200950.30	Картометрический метод	0.10	-
9	499421.55	4200949.46	Картометрический метод	0.10	-
10	499414.46	4200944.98	Картометрический метод	0.10	-
11	499416.59	4200941.80	Картометрический метод	0.10	-
12	499423.29	4200945.83	Картометрический метод	0.10	-
13	499434.11	4200927.10	Картометрический метод	0.10	-
1	499437.49	4200929.18	Картометрический метод	0.10	-

3. Сведения о характерных точках части (частей) границы объекта

Обозначение характерных точек части границы	Координаты, м		Метод определения координат характерной точки	Средняя квадратическая погрешность положения характерной точки (M _п), м	Описание обозначения точки на местности (при наличии)
	X	Y			
1	2	3	4	5	6
-	-	-	-	-	-

Раздел 3

Сведения о местоположении измененных (уточненных) границ объекта

1. Система координат –

2. Сведения о характерных точках границ объекта

Обозначение характерных точек границ	Существующие координаты, м		Измененные (уточненные) координаты, м		Метод определения координат характерной точки	Средняя квадратическая погрешность положения характерной точки (M _i), м	Описание обозначения точки на местности (при наличии)
	X	Y	X	Y			
1	2	3	4	5	6	7	8
–	–	–	–	–	–	–	–

3. Сведения о характерных точках части (частей) границы объекта

1	2	3	4	5	6	7	8
–	–	–	–	–	–	–	–

Подпись

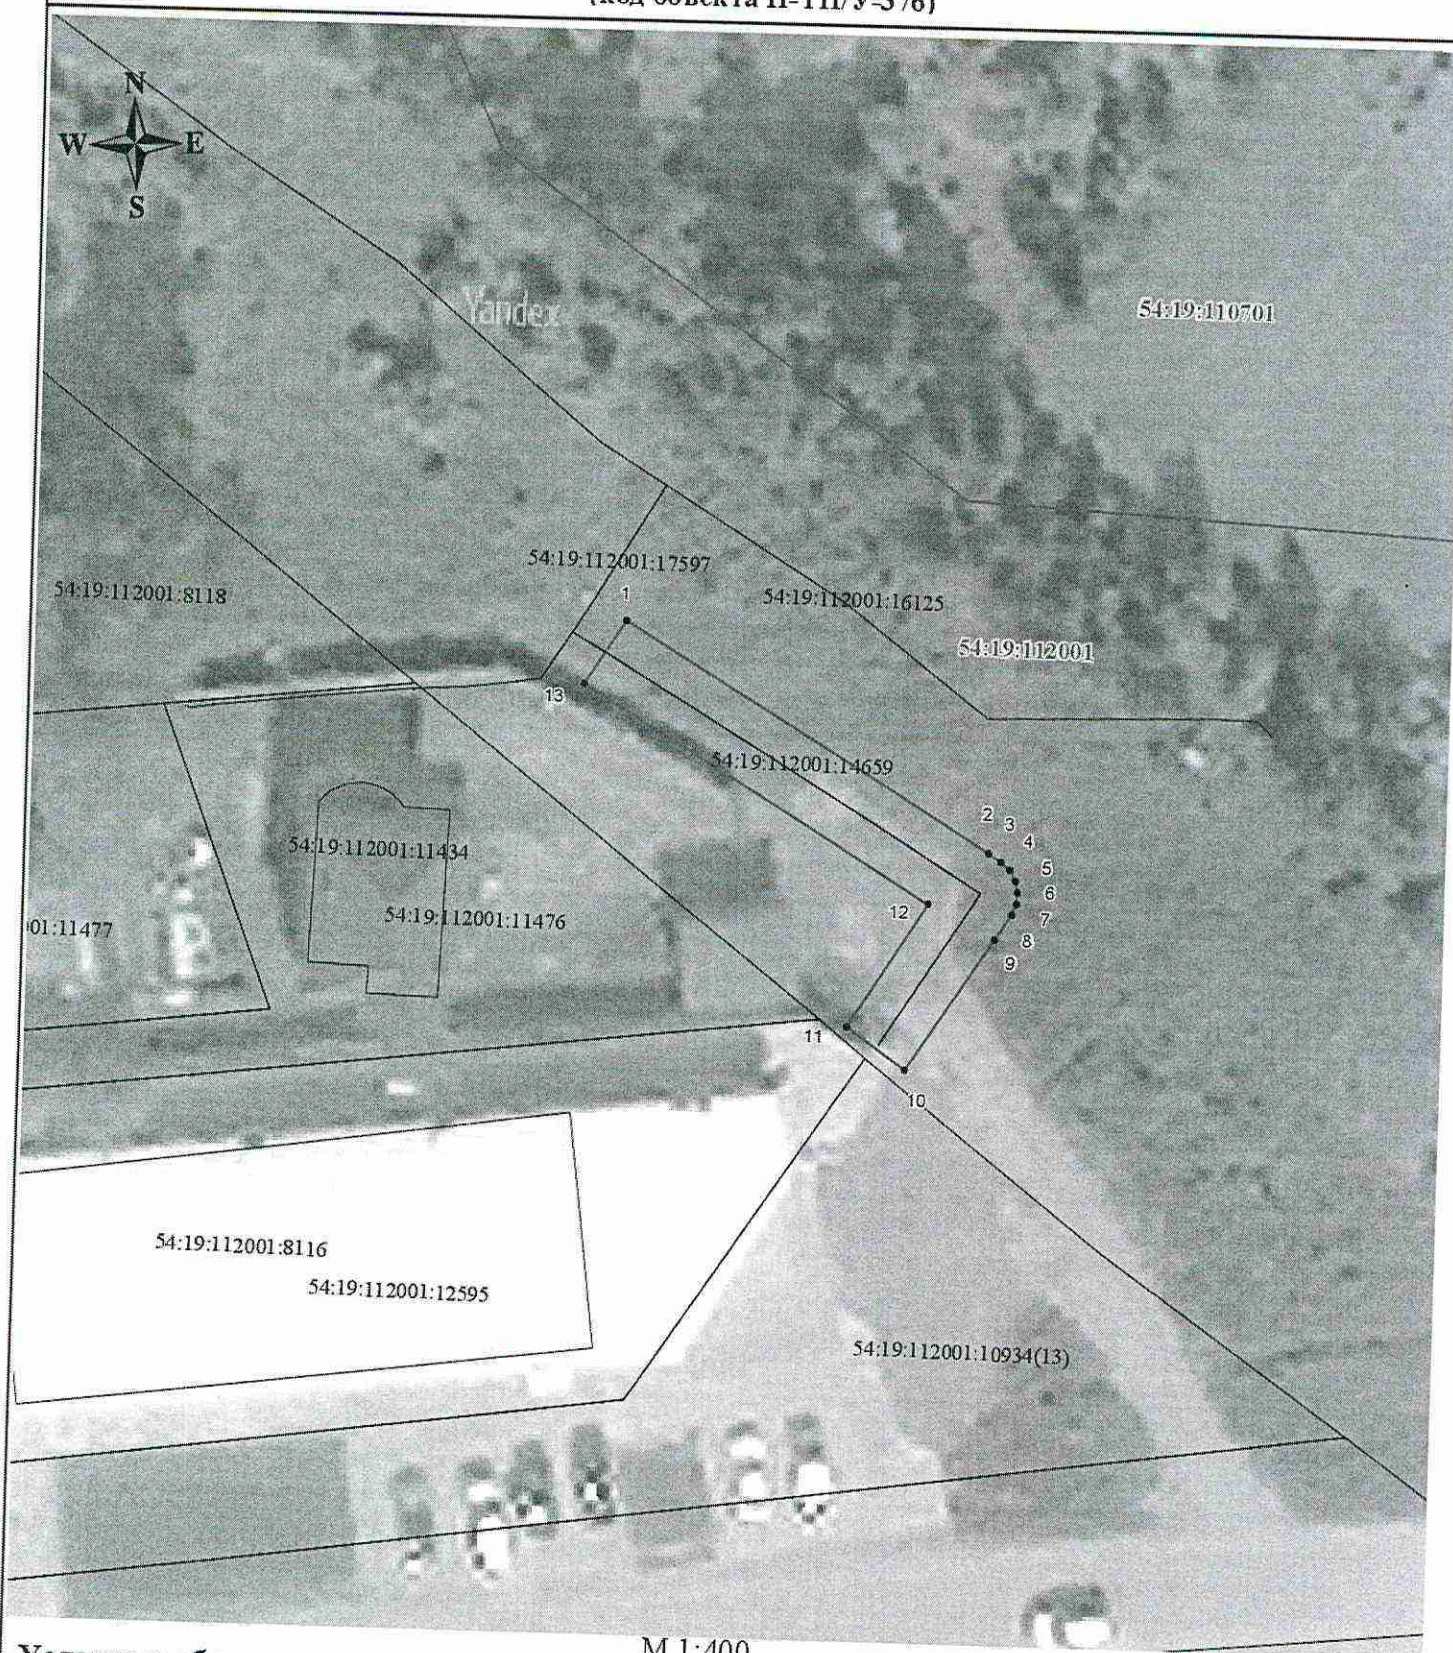
Лаза



Лазарева «08» октября 2024 г.


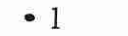


План границ объекта

Публичный сервитут, устанавливаемый в целях эксплуатации линейного объекта:
Газопровод низкого давления к жилому дому, расположенному по адресу: Новосибирская область,
Новосибирский район, Станционный сельсовет, п. Садовый, мкр. Центральный, ул. Угловая, уч. № 11
(код объекта Н-ТП/У-376)



М 1:400

Условные обозначения:

-  - граница публичного сервитута;
-  - характеристическая точка границы публичного сервитута и ее обозначение;
-  - ось газопровода;
- 54:19:112001:10934 - границы земельных участков, сведения о которых внесены в ЕГРН;
- 54:19:112001:14659 - кадастровый номер газопровода;
-  - граница кадастрового квартала;
- 54:19:112001 - номер кадастрового квартала.