




Схема теплоснабжения п. Берёзовка (ул. Лесная) Берёзовского сельсовета Новосибирского района Новосибирской области

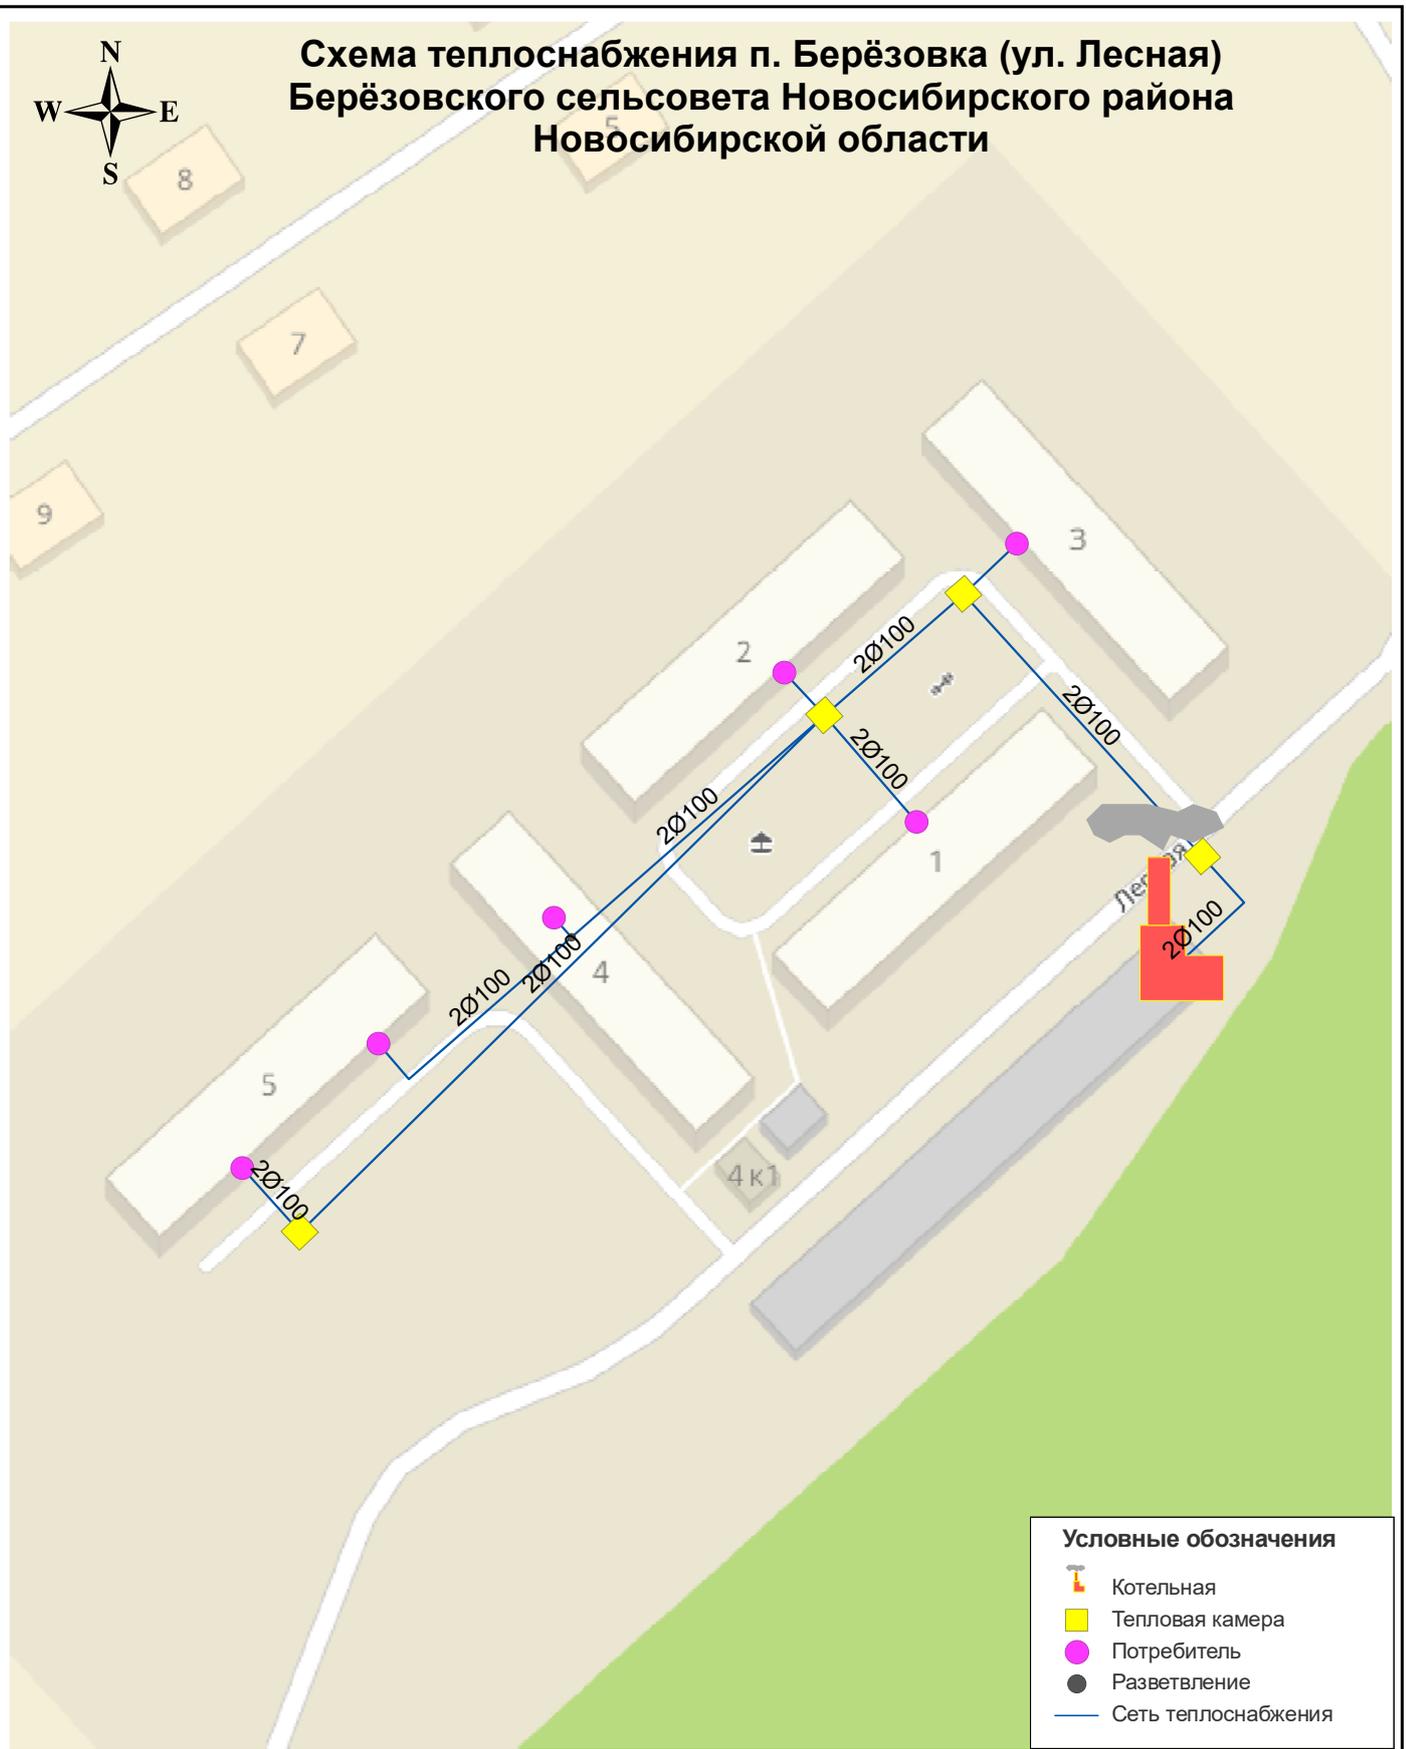

Условные обозначения

- Котельная
- Тепловая камера
- Потребитель
- Разветвление
- Сеть теплоснабжения

Взам. инв. №						
Подп. и дата						
Инв. № подл.	Изм.	Кол.у	Лист	№ до	Подп.	Дата
	Ген. директор	Воронов Ю.П.				
	Исп. директор	Куприянов Л.А.				
	ГИП	Ромашов Г.А.				
	Разработал	Дерид М.П.				
	Разработал	Вендерлых А.О.				
Разработал	Гулло А.С.					
Схема теплоснабжения п. Берёзовка (ул. Лесная) Берёзовского сельсовета Новосибирского района Новосибирской области						
Схема теплоснабжения сетей и объектов						
				Стадия	Лист	Листов
М 1:2000				ООО "Корпус" г. Новосибирск		