


# Схема теплоснабжения п. Элитный Мичуринского сельсовета Новосибирского района Новосибирской области

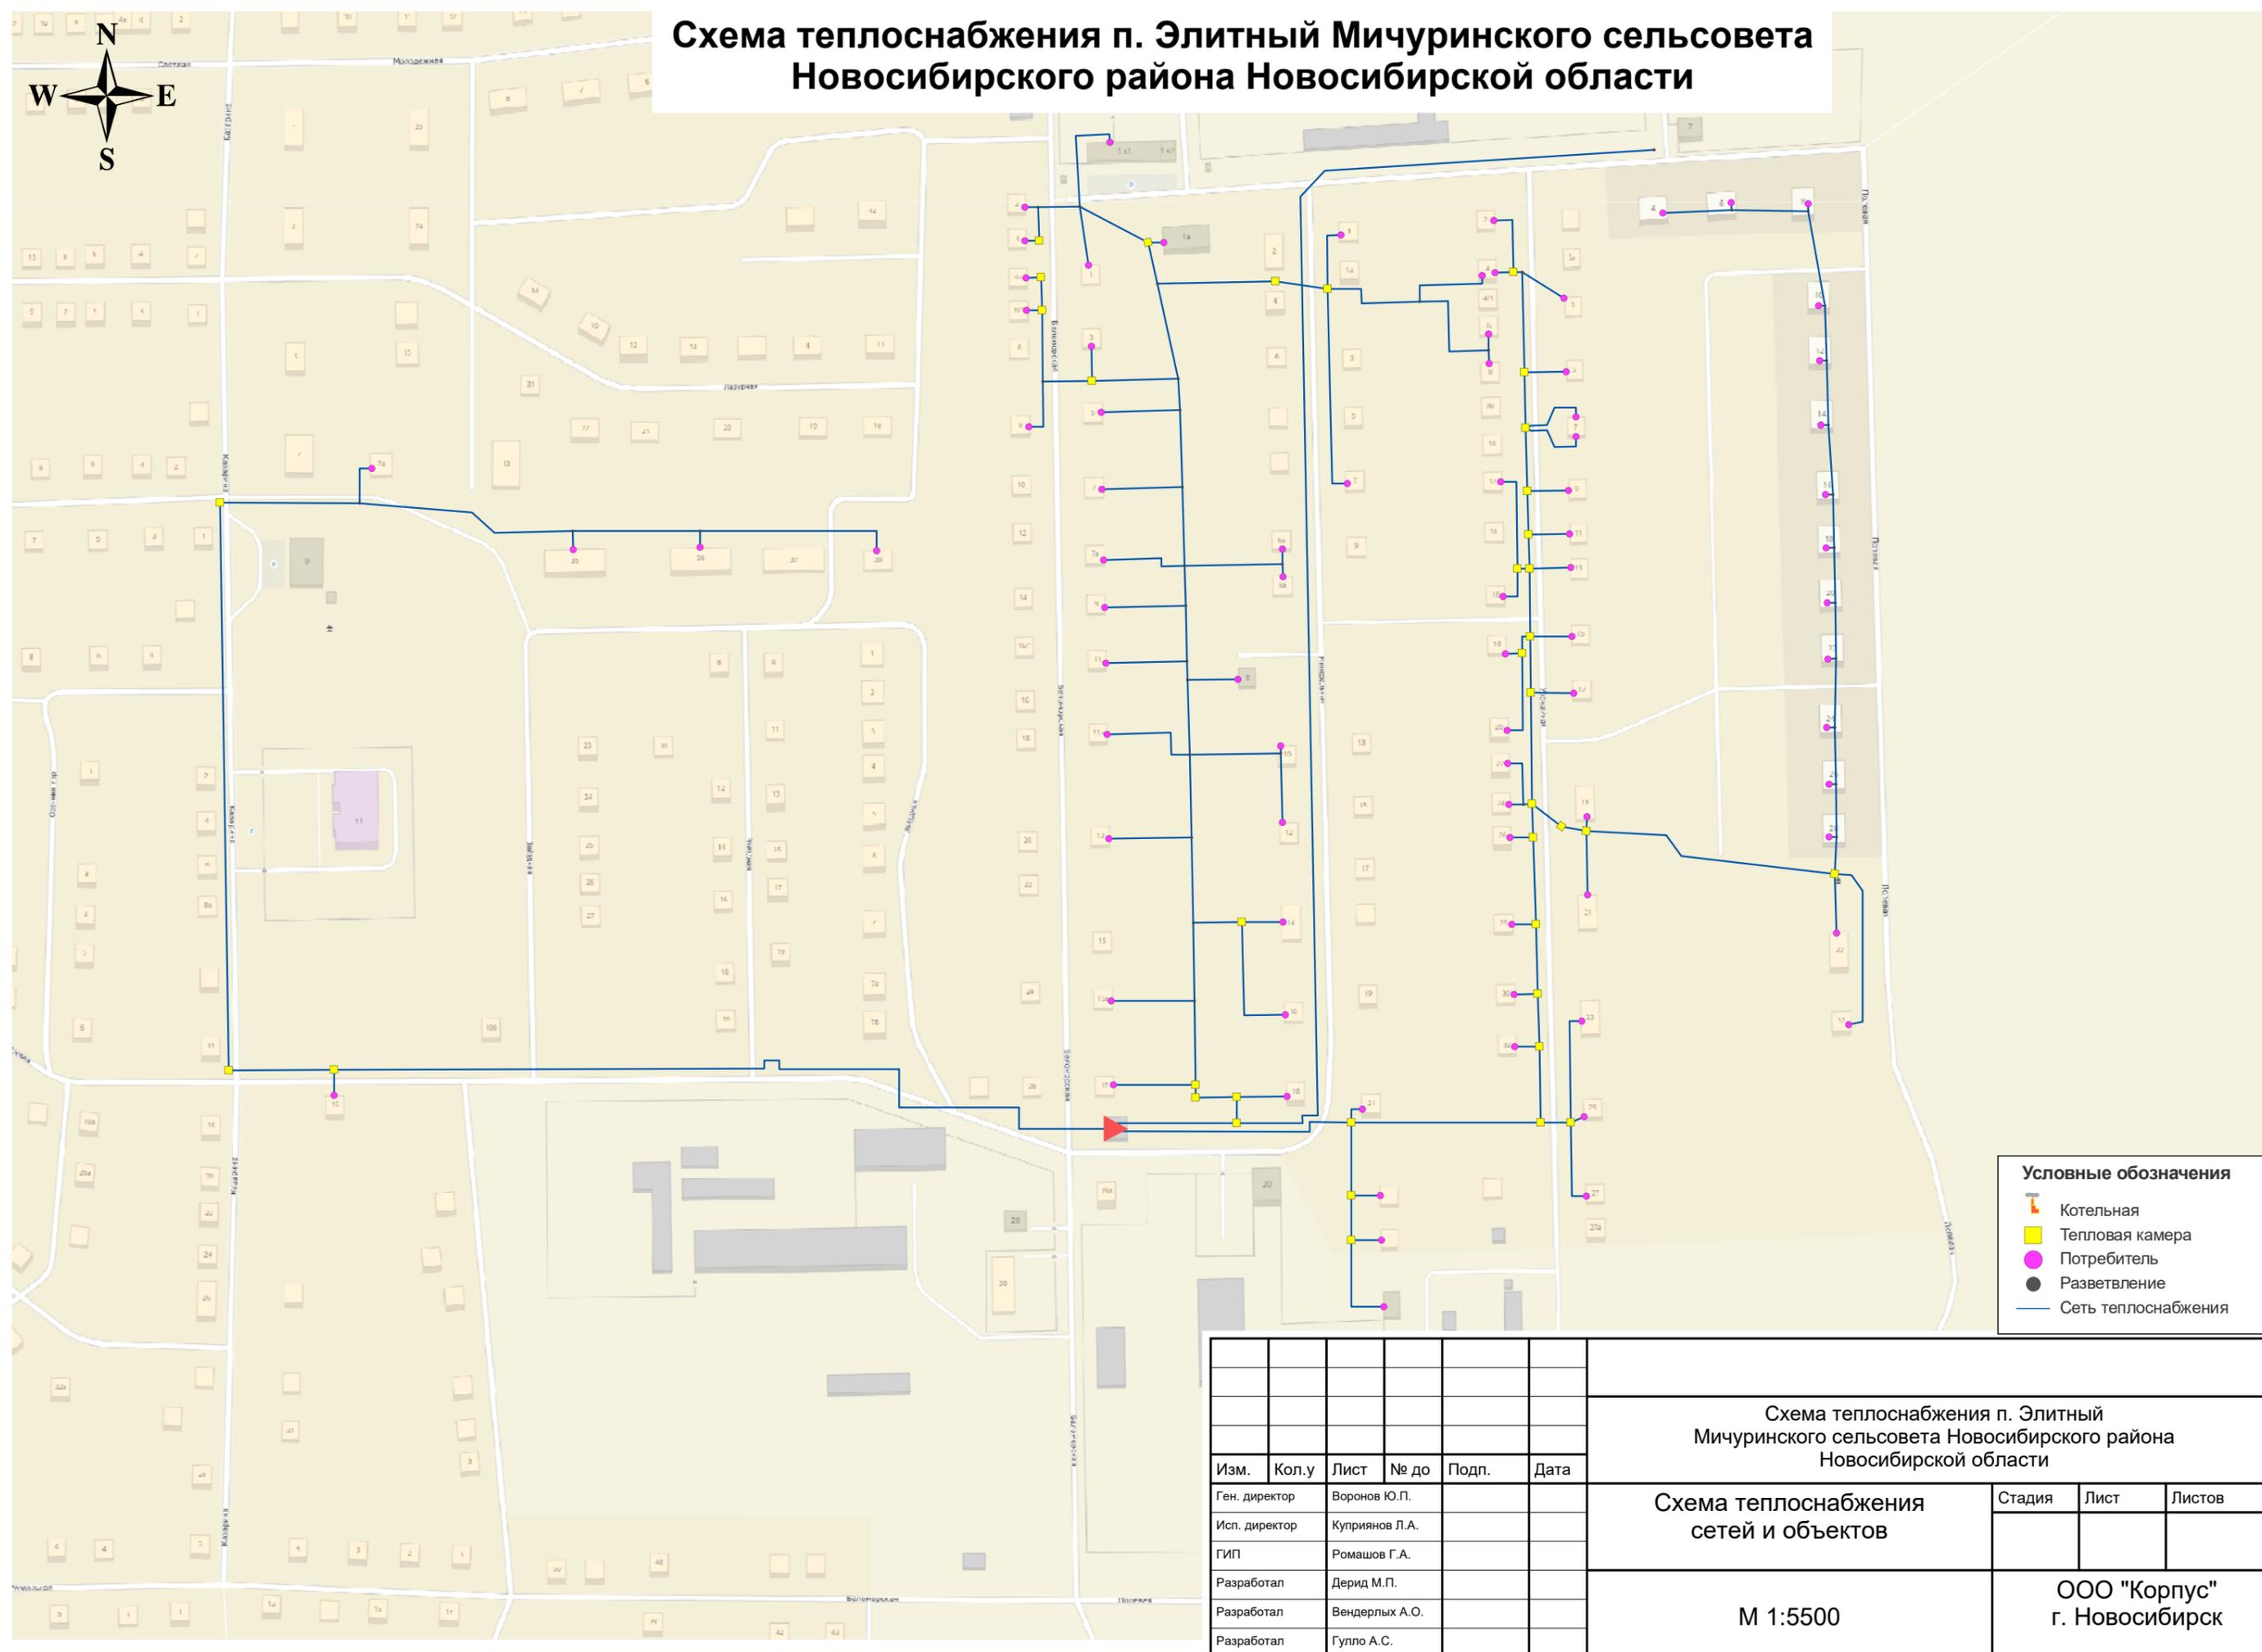

- Условные обозначения**
- Котельная
  - Тепловая камера
  - Потребитель
  - Разветвление
  - Сеть теплоснабжения

Взам. инв. №
Подп. и дата
Инв. № подл.

						Схема теплоснабжения п. Элитный Мичуринского сельсовета Новосибирского района Новосибирской области				
Изм.	Кол.у	Лист	№ до	Подп.	Дата	Схема теплоснабжения сетей и объектов		Стадия	Лист	Листов
Ген. директор	Воронов Ю.П.									
Исп. директор	Куприянов Л.А.									
ГИП	Ромашов Г.А.									
Разработал	Дерид М.П.									
Разработал	Вендерлых А.О.					М 1:5500		ООО "Корпус" г. Новосибирск		
Разработал	Гулло А.С.									