


Канализационная схема р.п. Краснообск (перспективное положение)

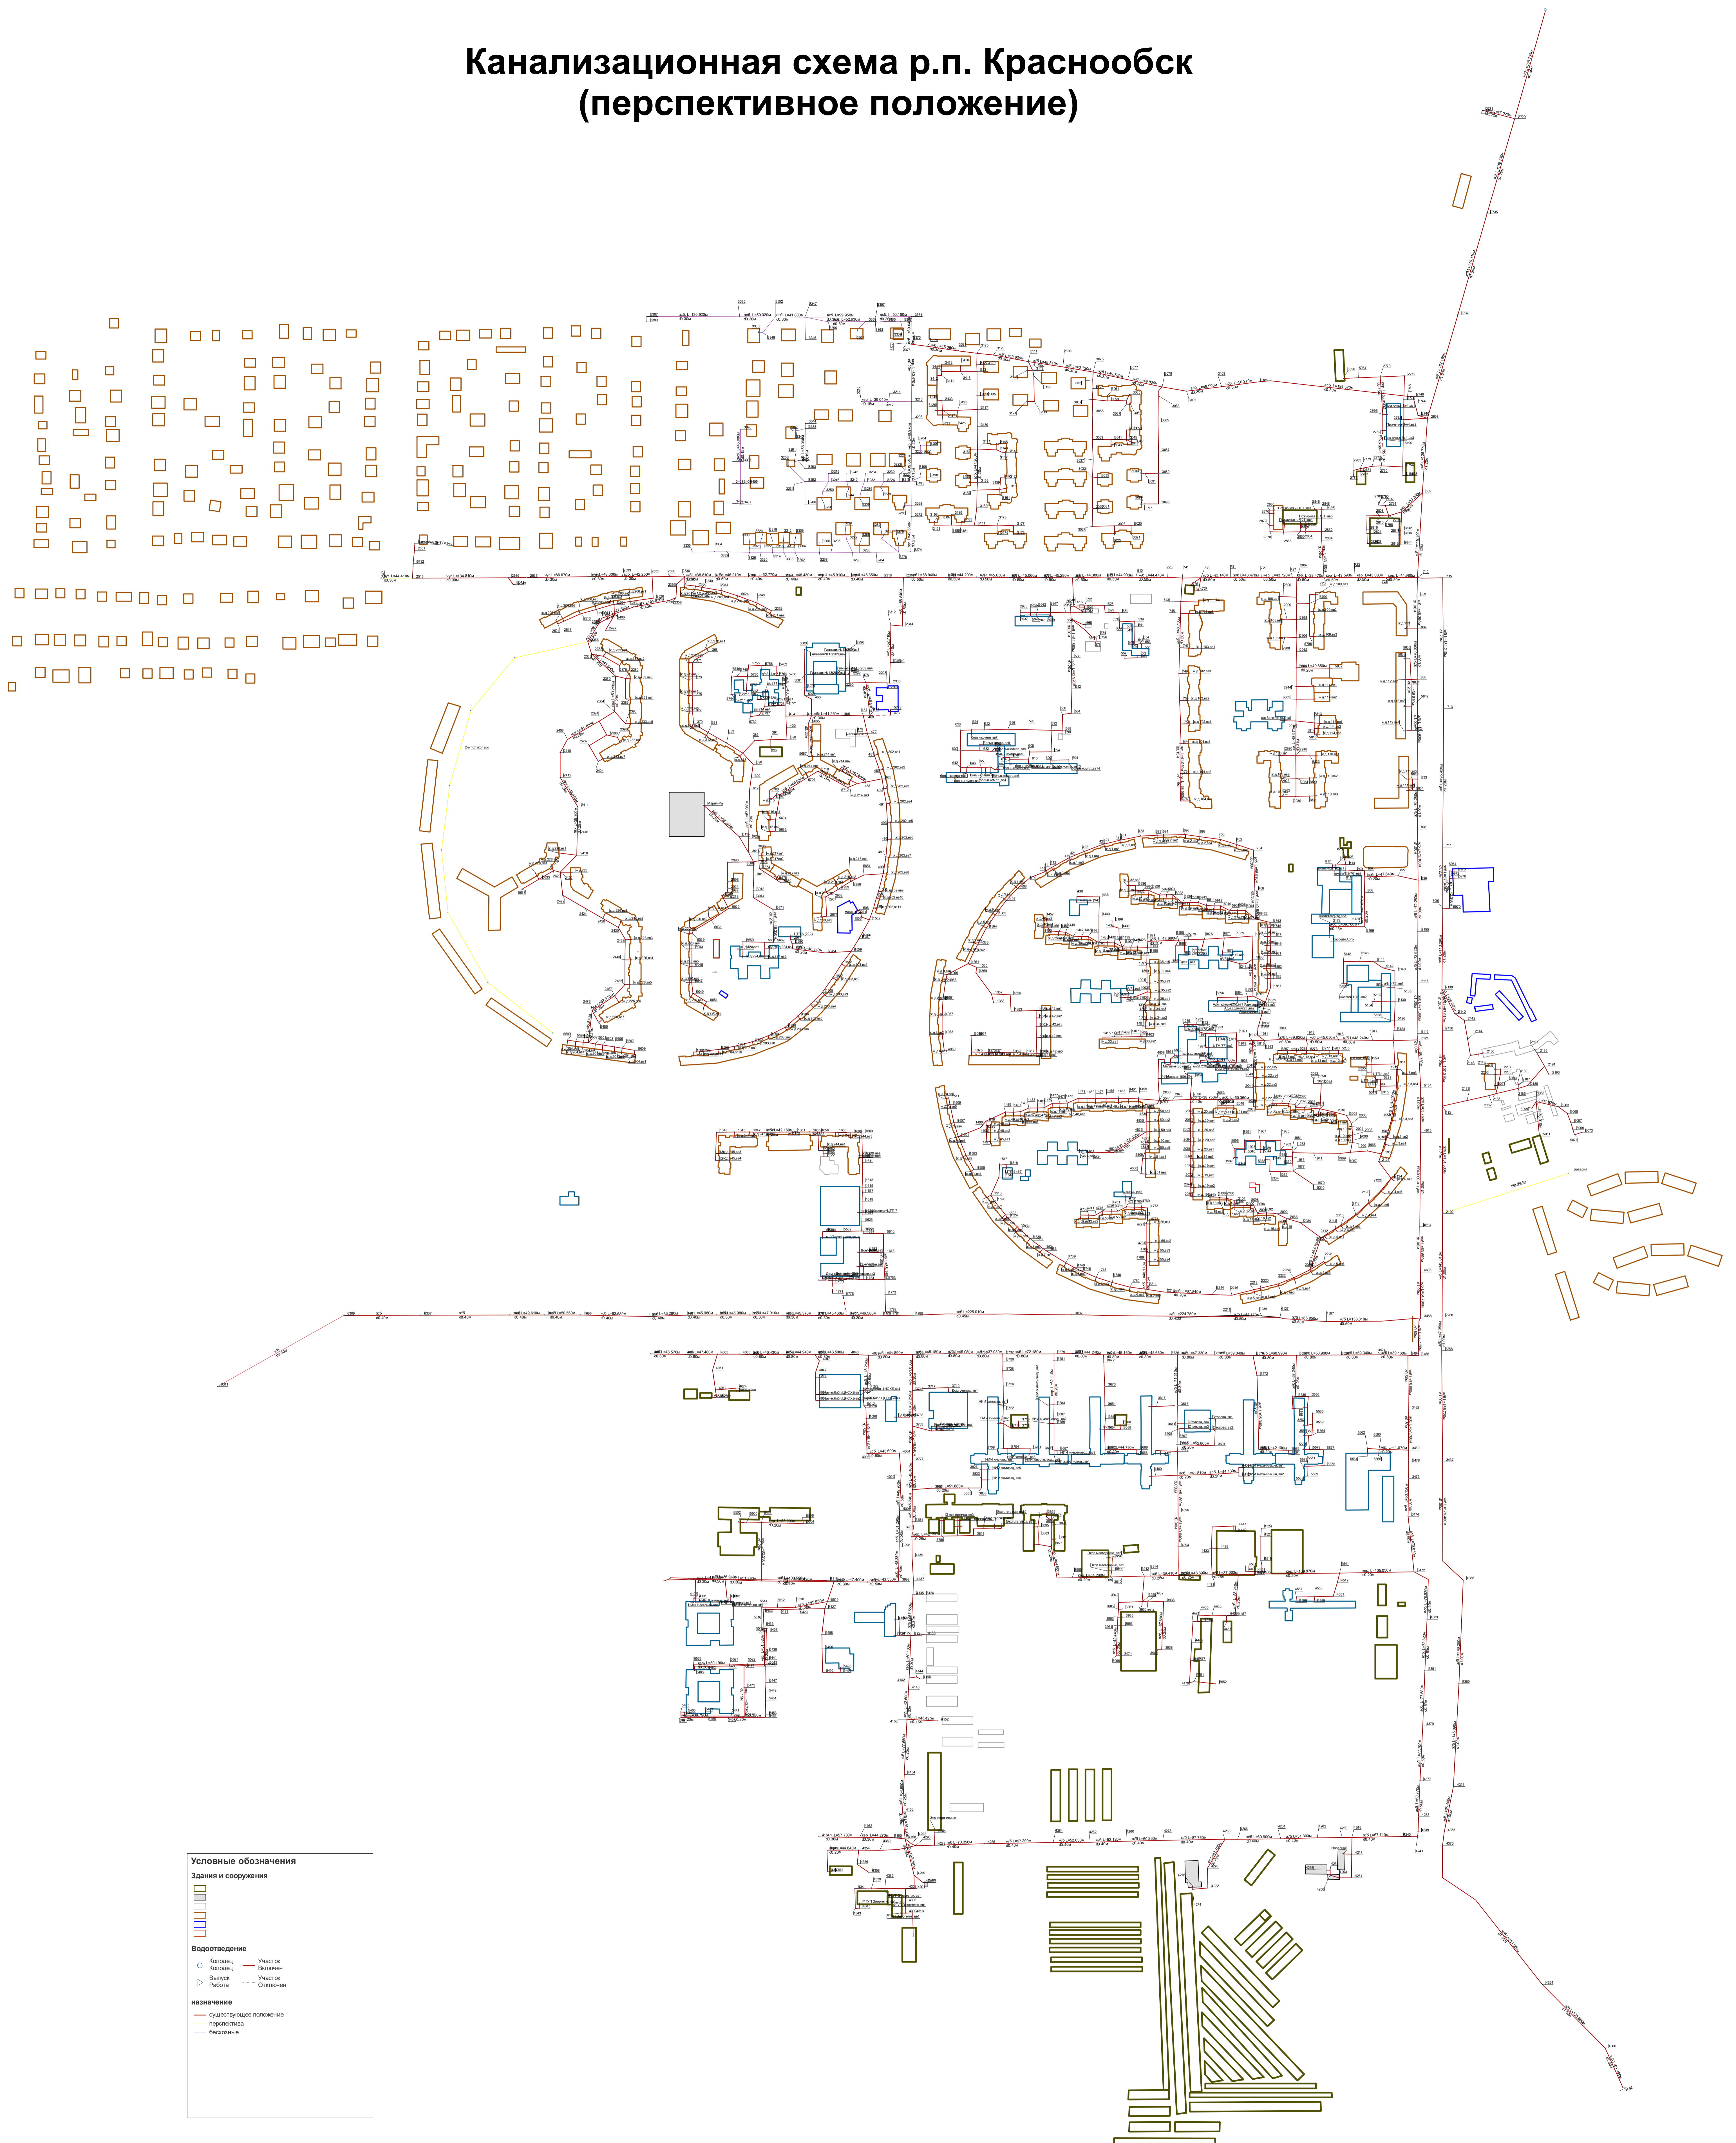

М 1:3000