


Перспективная схема водоснабжения р-п Краснообск Новосибирской области

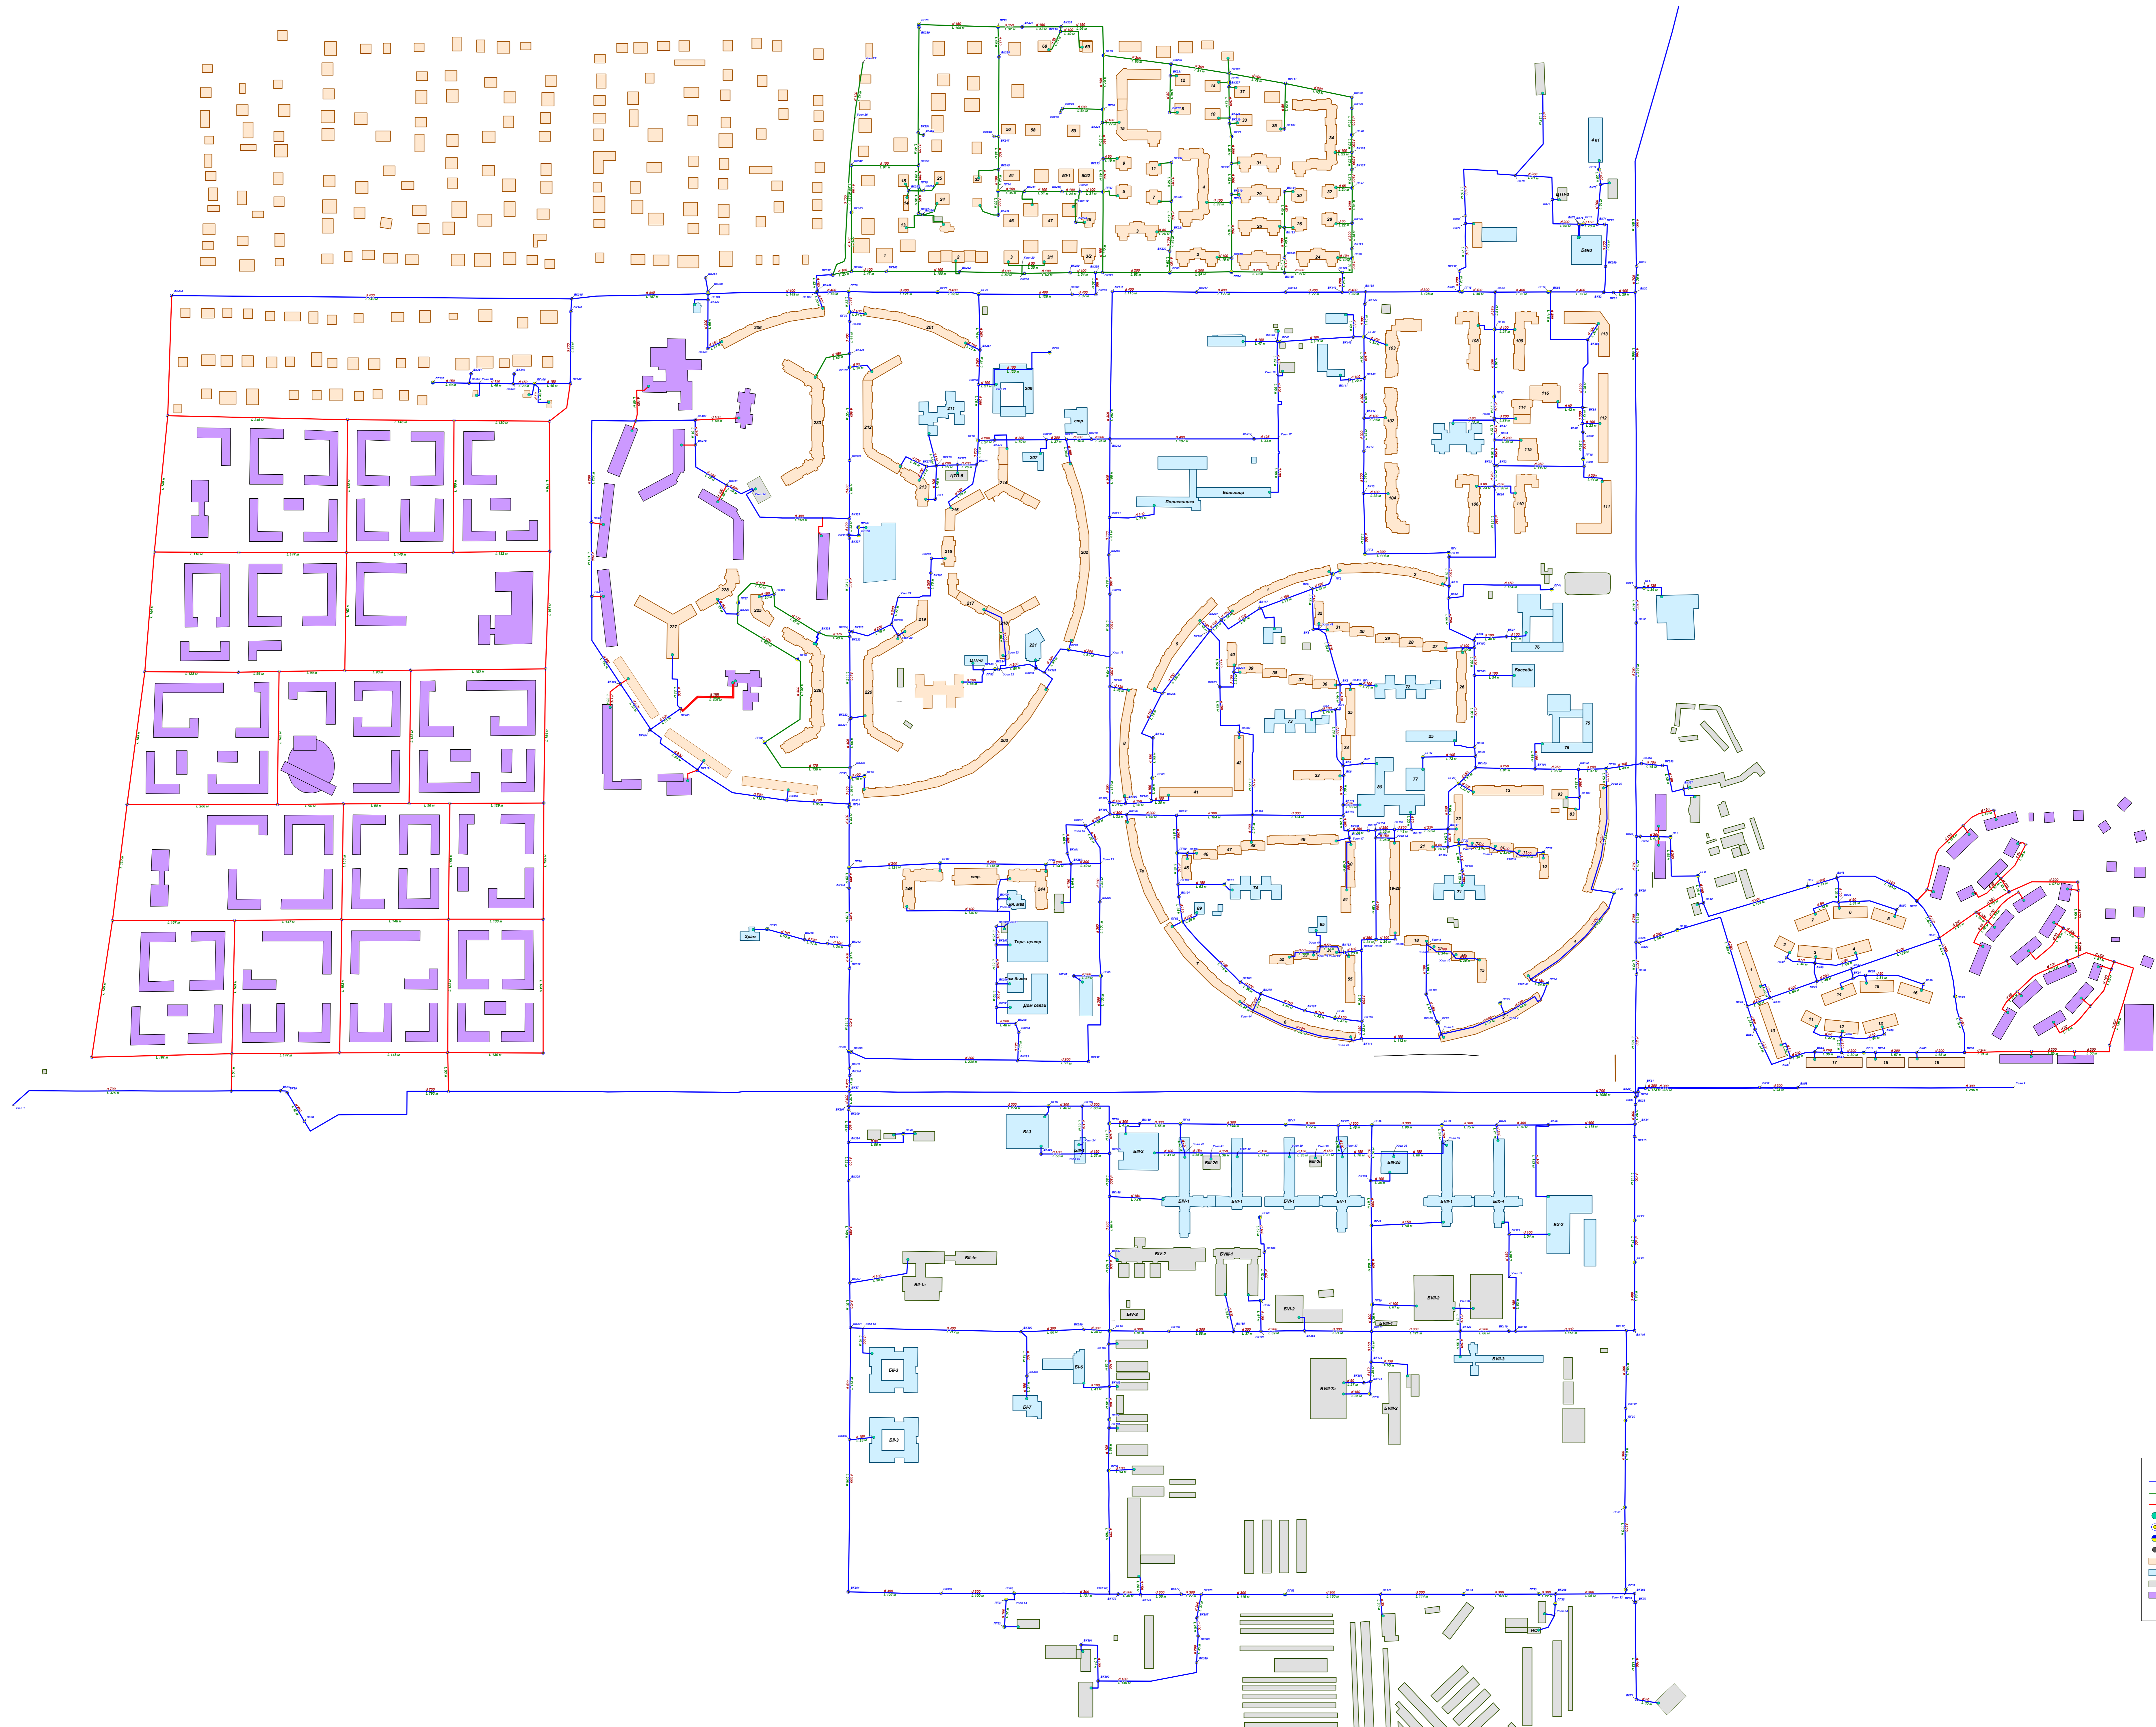

Условные обозначения

- Участок водопроводной сети
- Безопасный участок водопроводной сети
- Проспективный участок водопроводной сети
- Погребитель
- Водопроводный колодезь
- Водопроводный колодезь с гидрантом
- Разветвление
- Здания жилые
- Здания общественные
- Здания производственные
- Перспективные здания