


Схема водоснабжения р-п Краснообск Новосибирской области

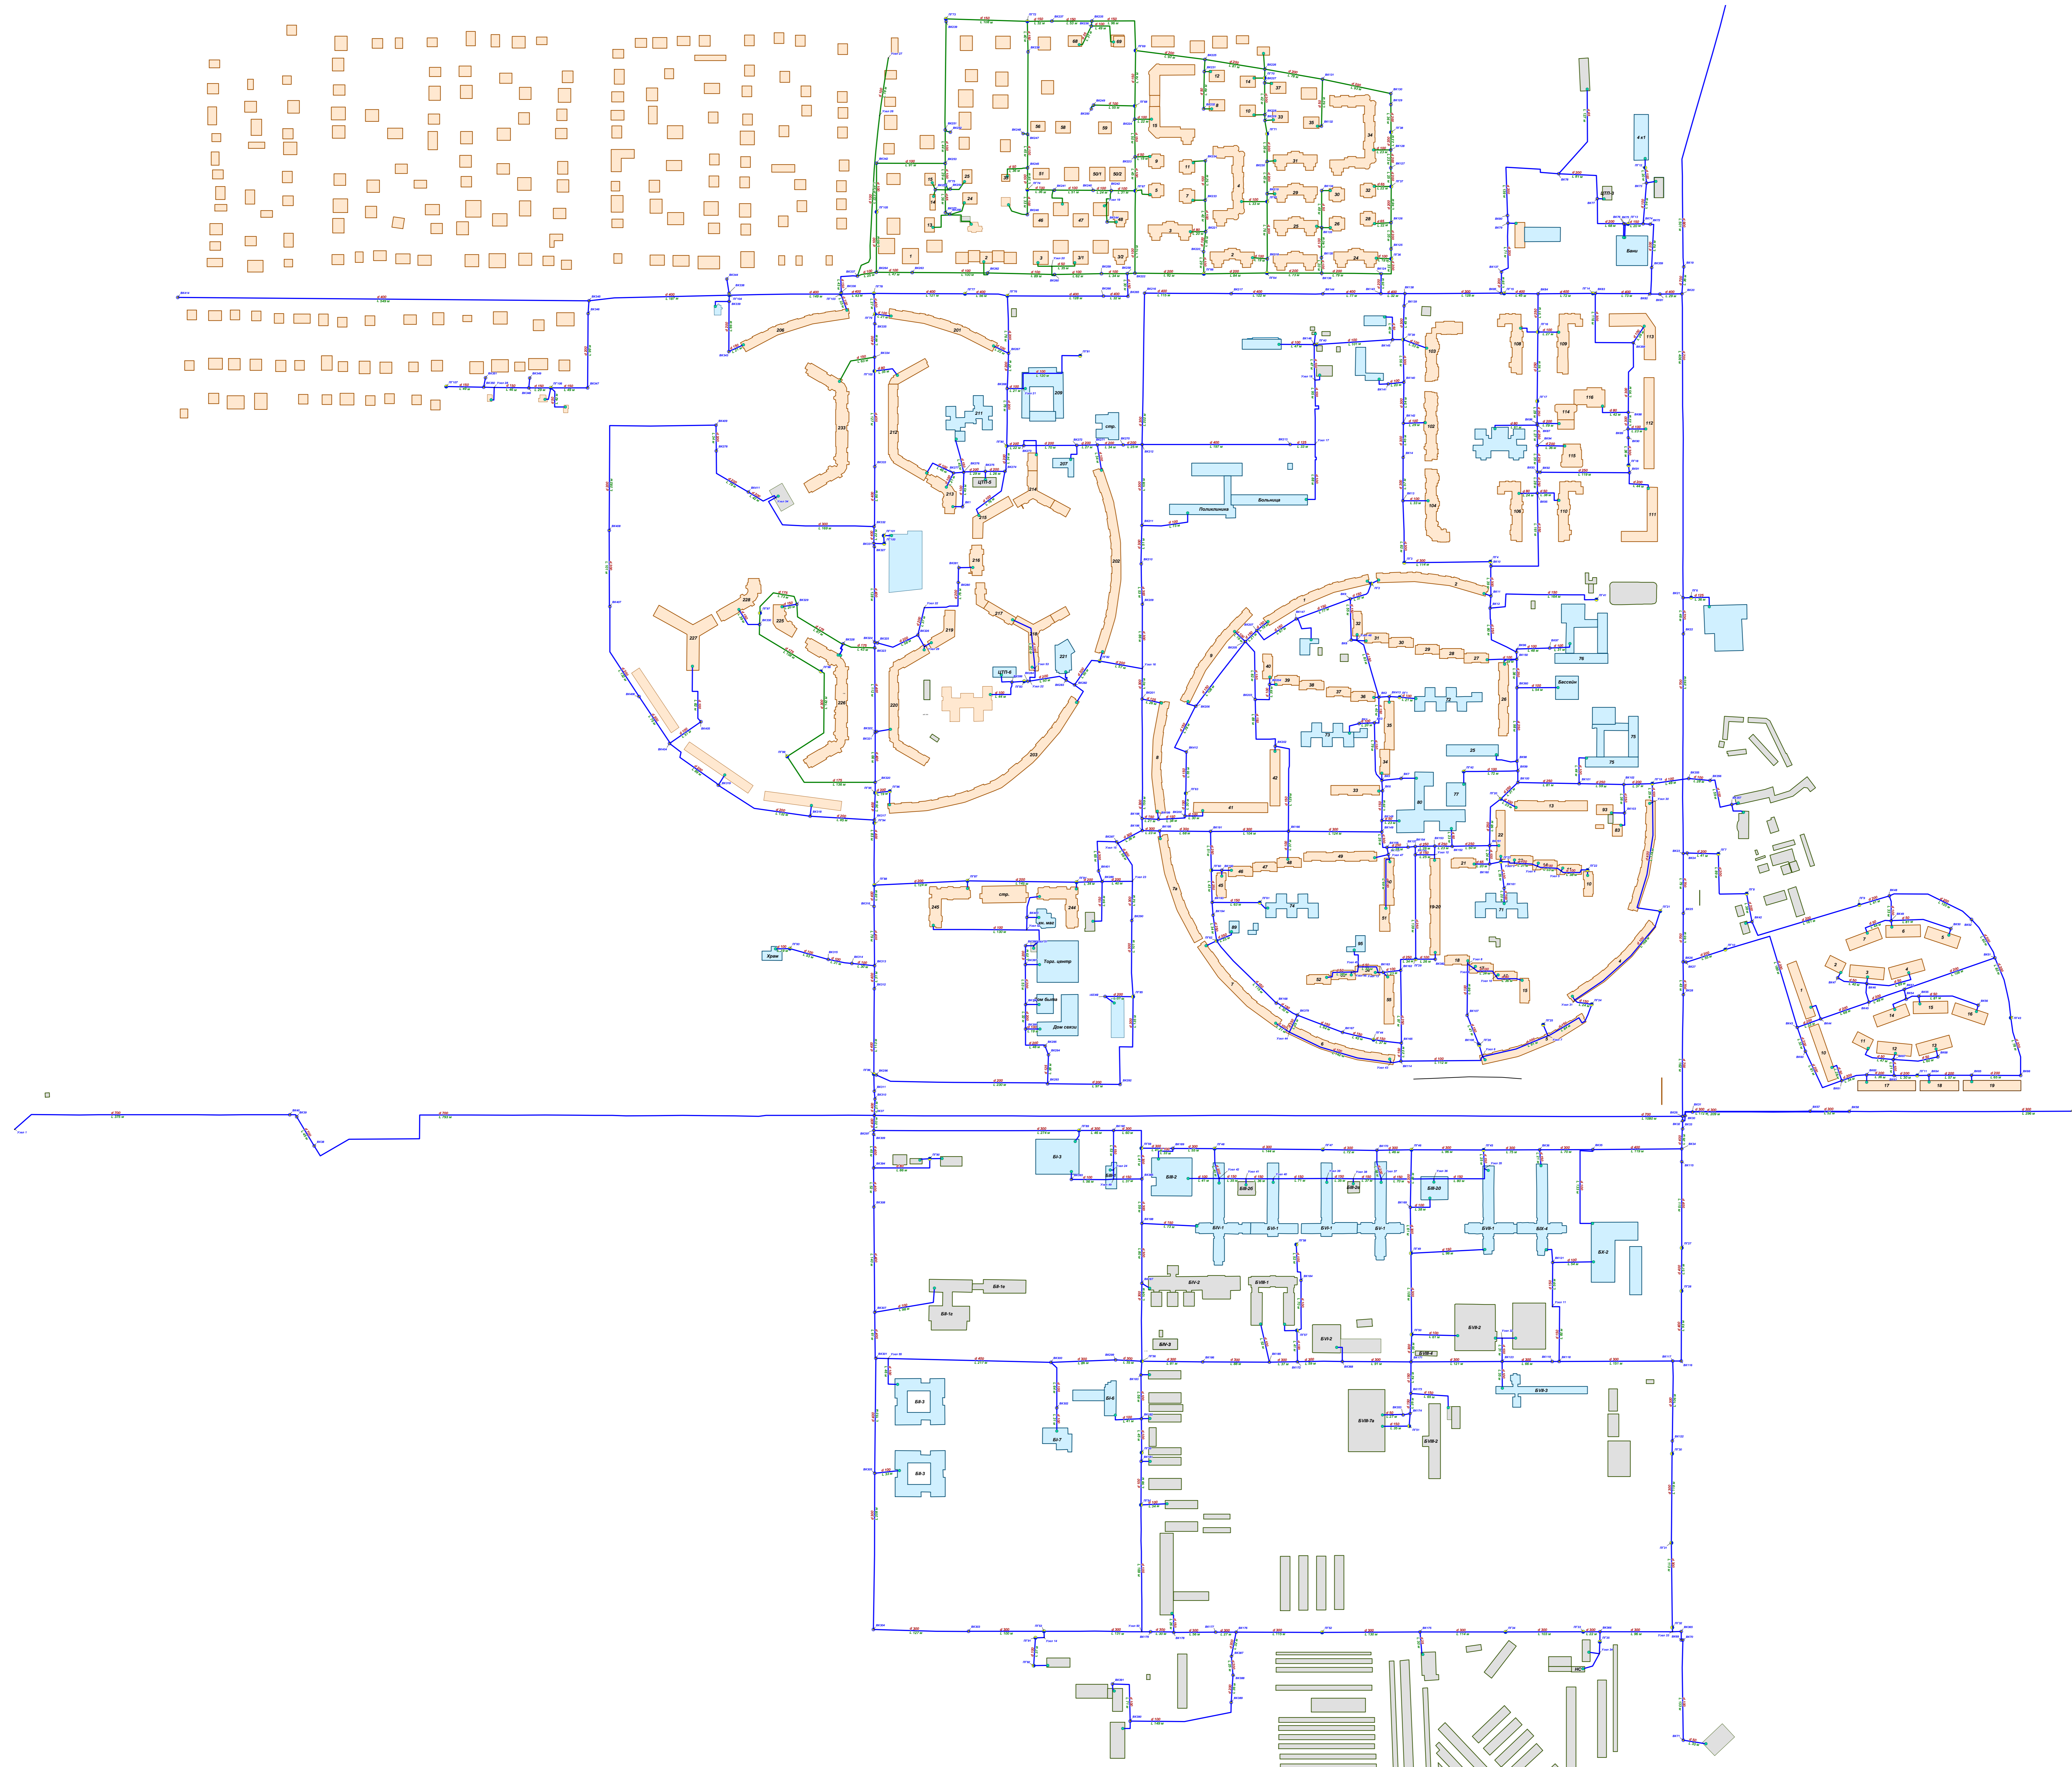

Условные обозначения

—	Участок водопроводной сети
—	Безымянный участок водопроводной сети
●	Погрибитель
○	Водопроводный колодезь
●	Водопроводный колодезь с гидрантом
●	Разветвление
■	Здания жилые
■	Здания общественные
■	Здания производственные

